
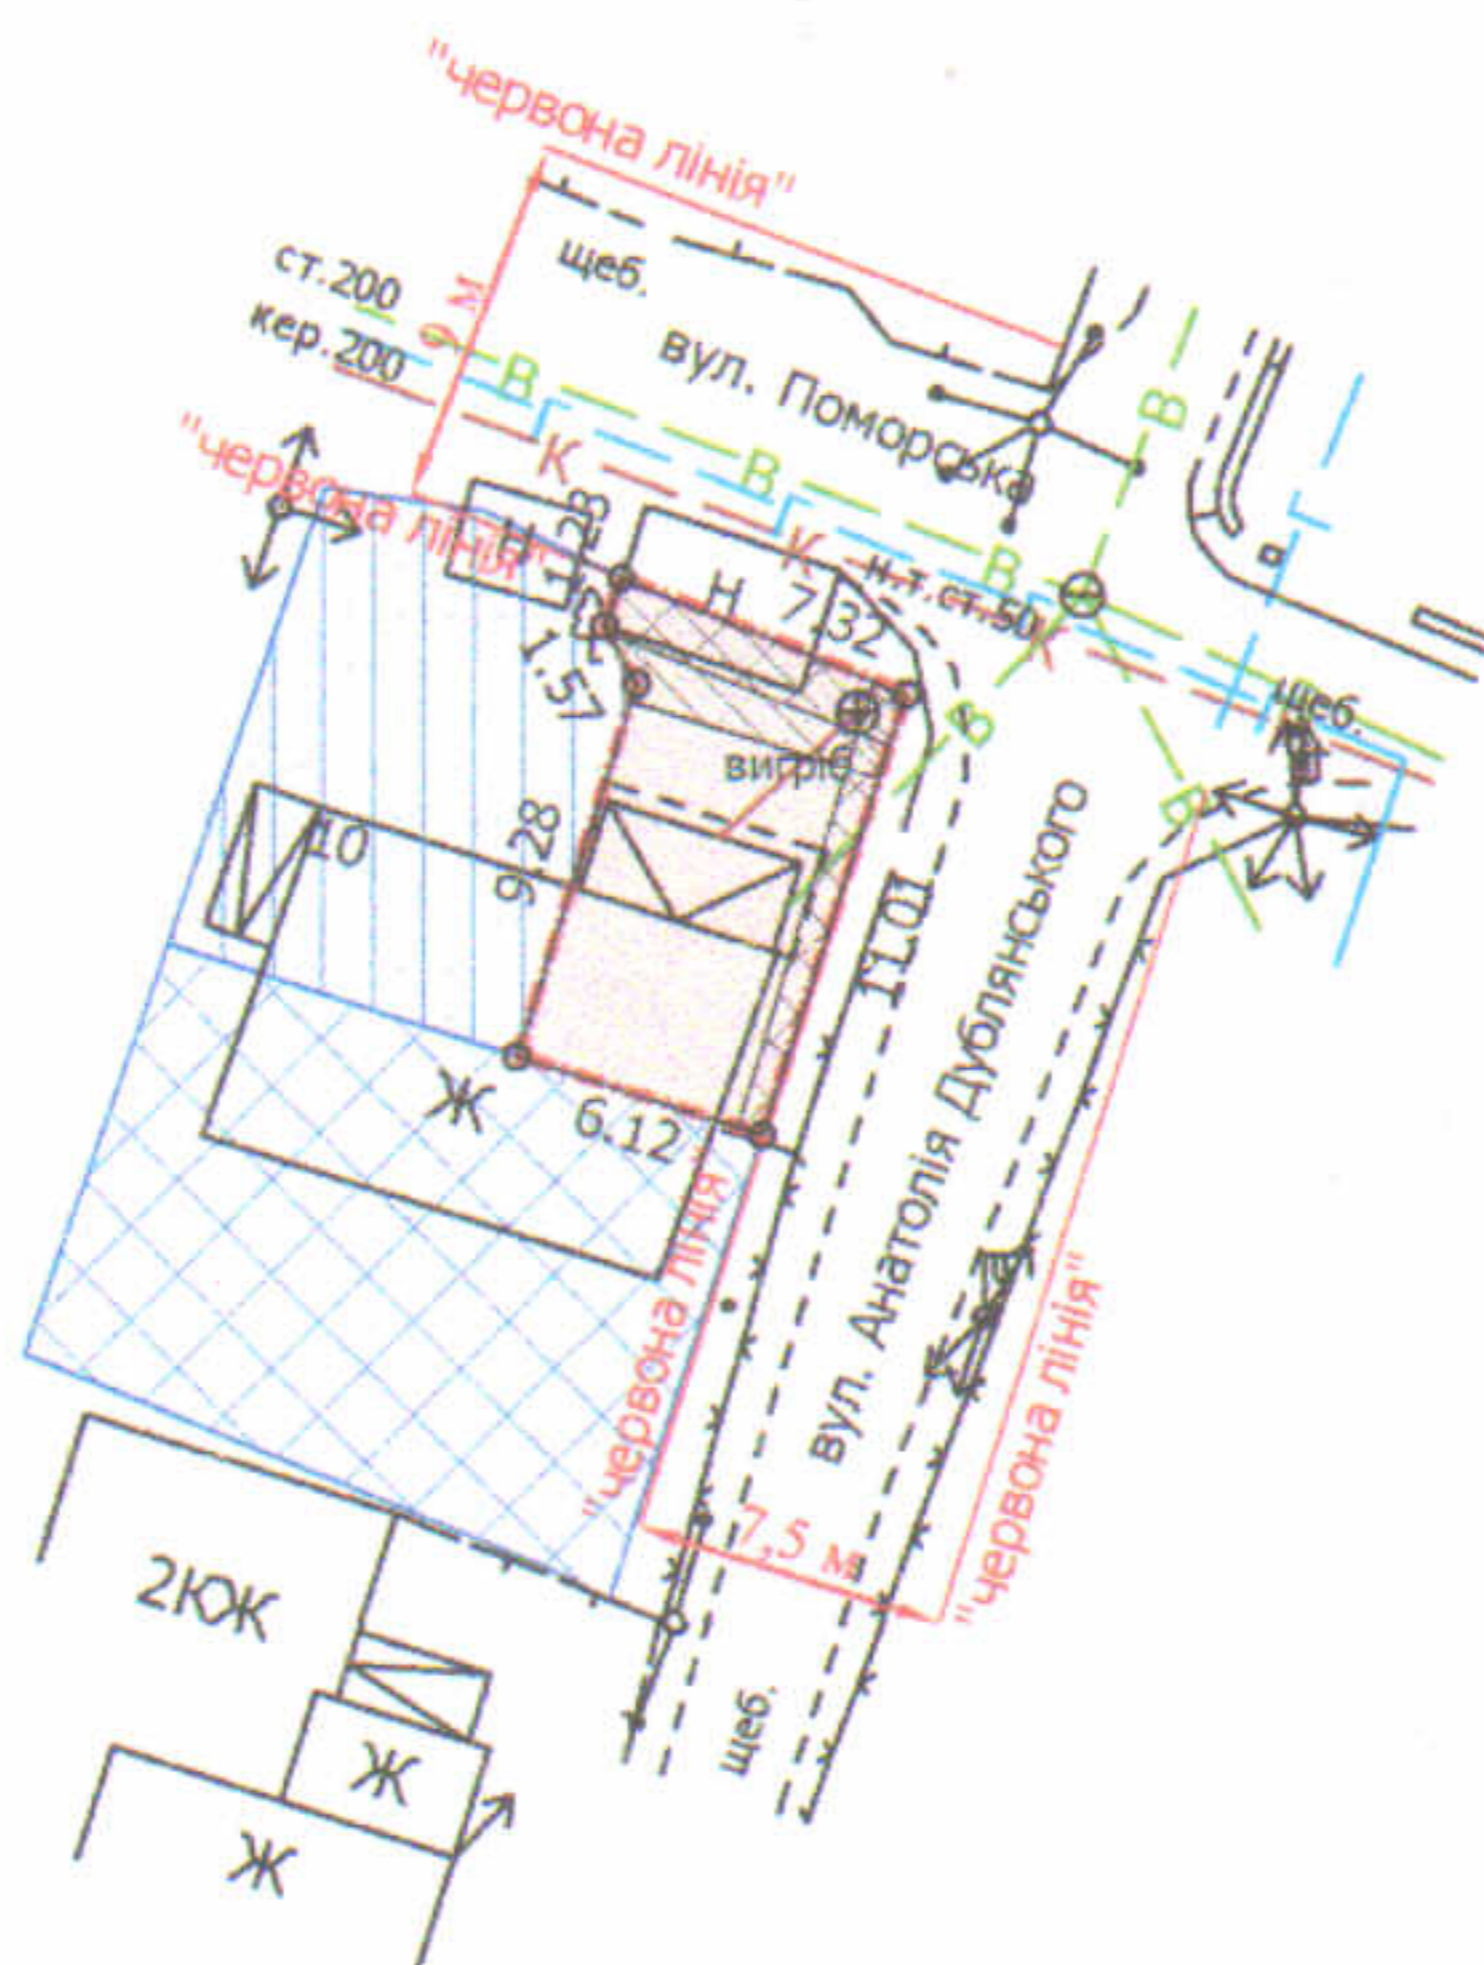


ПЛАН
земельної ділянки

Кадастровий №: 0710100000:11:082:0013
Місце розташування: м. Луцьк, вул. Холмська, 10/3
Землекористувач:
громадянин Навроцький Сергій Олегович

Додаток до рішення міської ради
№ _____ від "___" _____ 202__ р.

Ситуаційний план

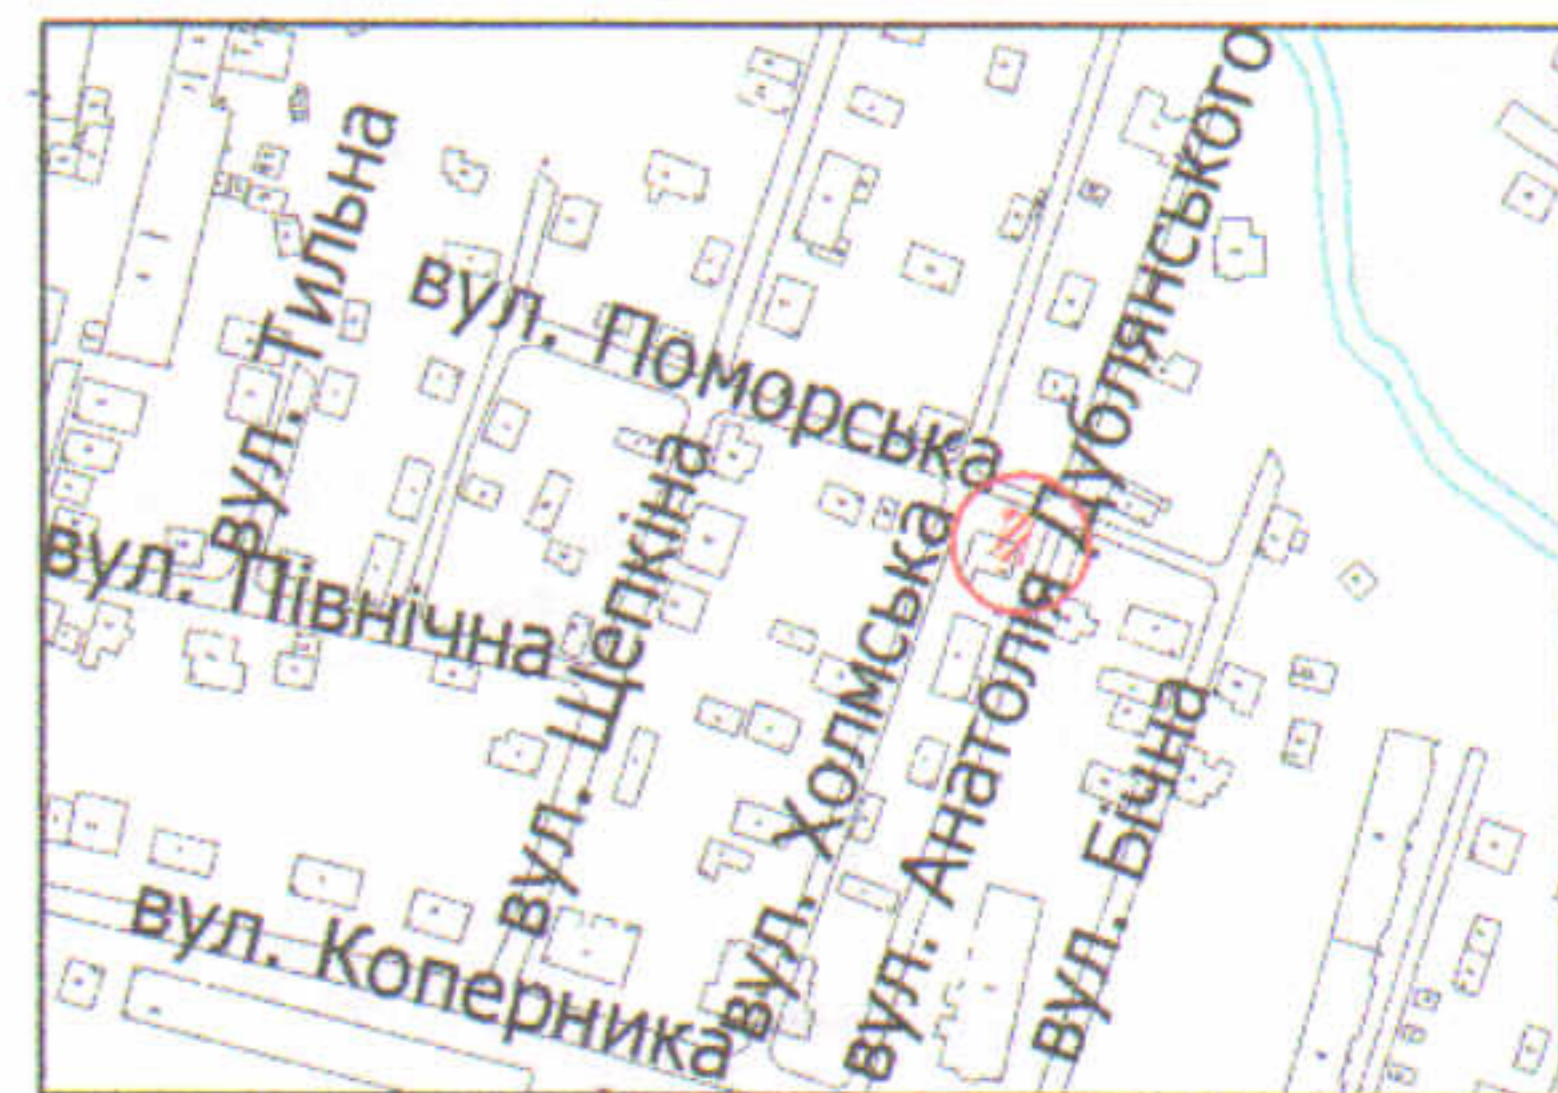

УМОВНІ ПОЗНАЧЕННЯ

- 0,0071 га — земельна ділянка, що передається у власність для будівництва і обслуговування житлового будинку, господарських будівель і споруд (присадибна ділянка) - 02.01
- 0,0099 га — земельна ділянка гр. Семенюка В.О., право власності на яку зареєстроване в Державному реєстрі речових прав на нерухоме майно 21.05.2015, номер запису про право власності: 9751287, для будівництва і обслуговування житлового будинку, господарських будівель і споруд
- 0,0164 га — земельна ділянка гр. Навроцької Т.С., права власності на яку зареєстровані в Державному реєстрі речових прав на нерухоме майно 18.11.2017, номер запису про право власності: 23528602 та 25.07.2019, номер запису про право власності: 32549426, для будівництва та обслуговування жилого будинку, господарських будівель і споруд
- 0,0071 га — обмеження, встановлене щодо використання земельної ділянки [зона охорони археологічного культурного шару (01.02.4)]
- 0,0008 га — обмеження, встановлене щодо використання земельної ділянки [охоронна зона навколо (уздовж) об'єкта зв'язку (01.04) - повітряна лінія електронної комунікаційної мережі]
- 0,0017 га — обмеження, встановлене щодо використання земельної ділянки [охоронна зона навколо (уздовж) об'єкта енергетичної системи (01.05) - повітряні лінії електропередачі]
- 0,0010 га — обмеження, встановлене щодо використання земельної ділянки [охоронна зона навколо інженерних комунікацій (01.08) - водопровід, каналізація]

СЕКРЕТАР МІСЬКОЇ РАДИ _____

Юрій БЕЗПЯТКО

Директор	Завадський В.М.	Масштаб 1: 500
Перевірив	Завадський В.М.	
Виконав	Сілюк О.П.	Площа земельної ділянки (га)
ІП "Луцькземресурс" ЗАВАДСЬКИЙ ВАСИЛЬ № 002218		3 них
		у власність
		0,0071
		0,0071