
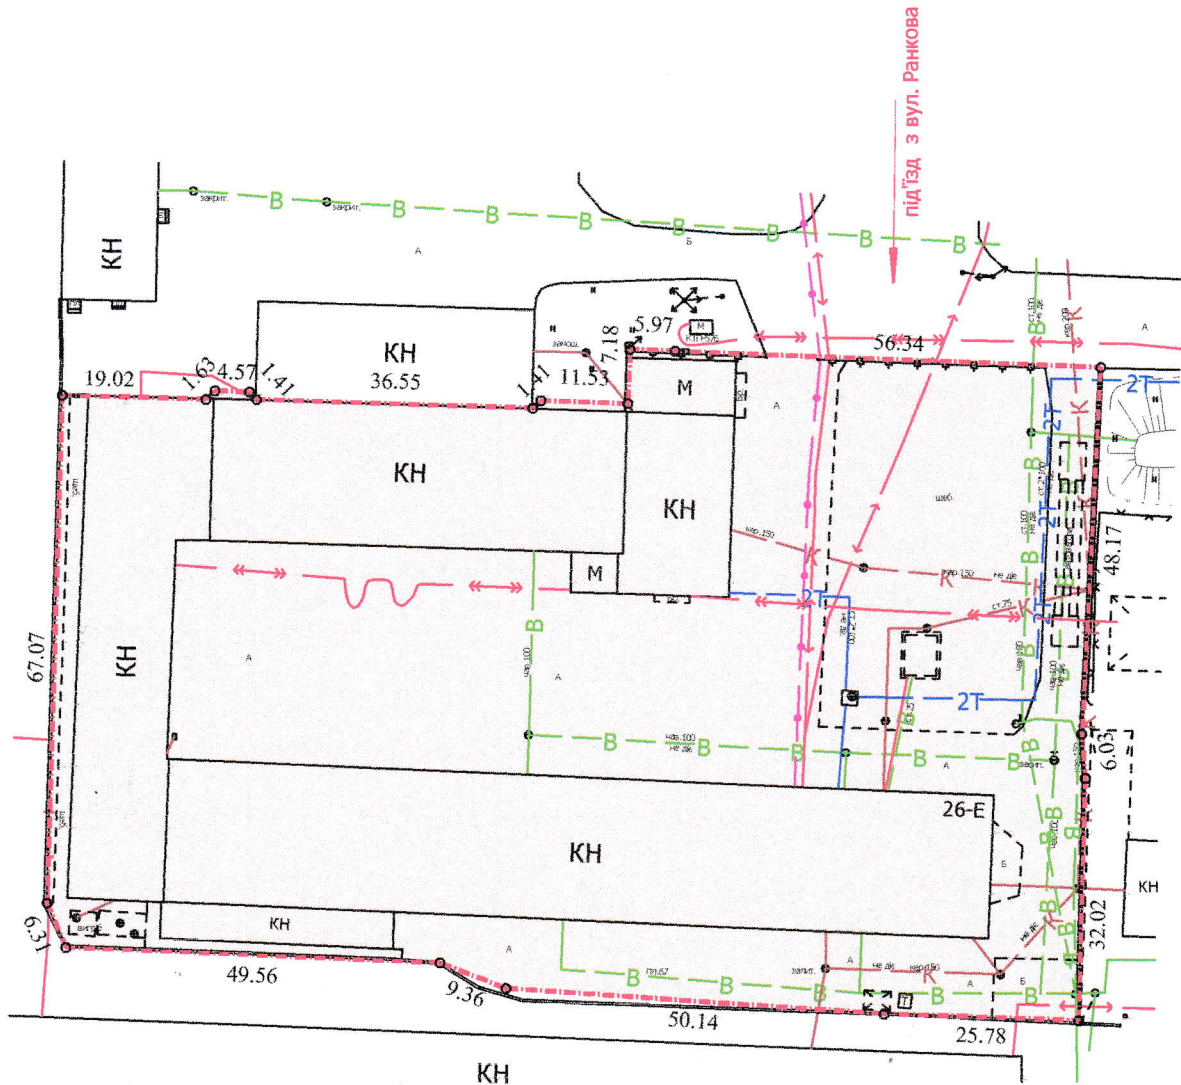


СХЕМА
земельної ділянки
на вул. Ранковій, 26-Е в м. Луцьк
Кадастровий номер: 0710100000:41:025:0054

Ситуаційний план

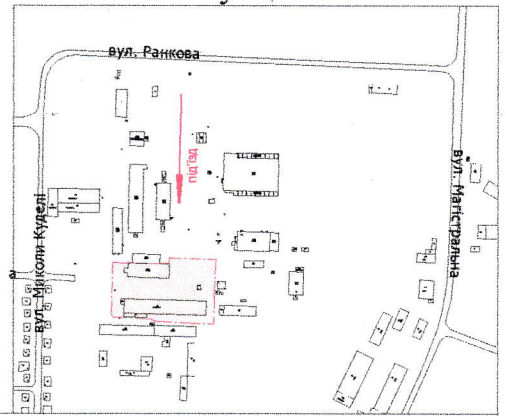

УМОВНІ ПОЗНАЧЕННЯ

Масштаб 1: 1000

1,0873 га — земельна ділянка, що надана в оренду гр. Парасуньку М.С.
 (право оренди зареєстровано в Державному реєстрі речових прав
 на нерухоме майно 10.09.2020, номер запису про інше речове право: 38156724)
 відповідно до договору оренди землі від 10.09.2020

ЛУЦЬКИЙ РАЙОН ПРИВАТНИЙ СЕКТОР ЗЕМ. РЕСУРС		ПП "Луцькземресурс"	
Виконав	<i>[Підпис]</i>	О.П. Сілюк	
Перевірів	<i>[Підпис]</i>	В.М. Завадський	