
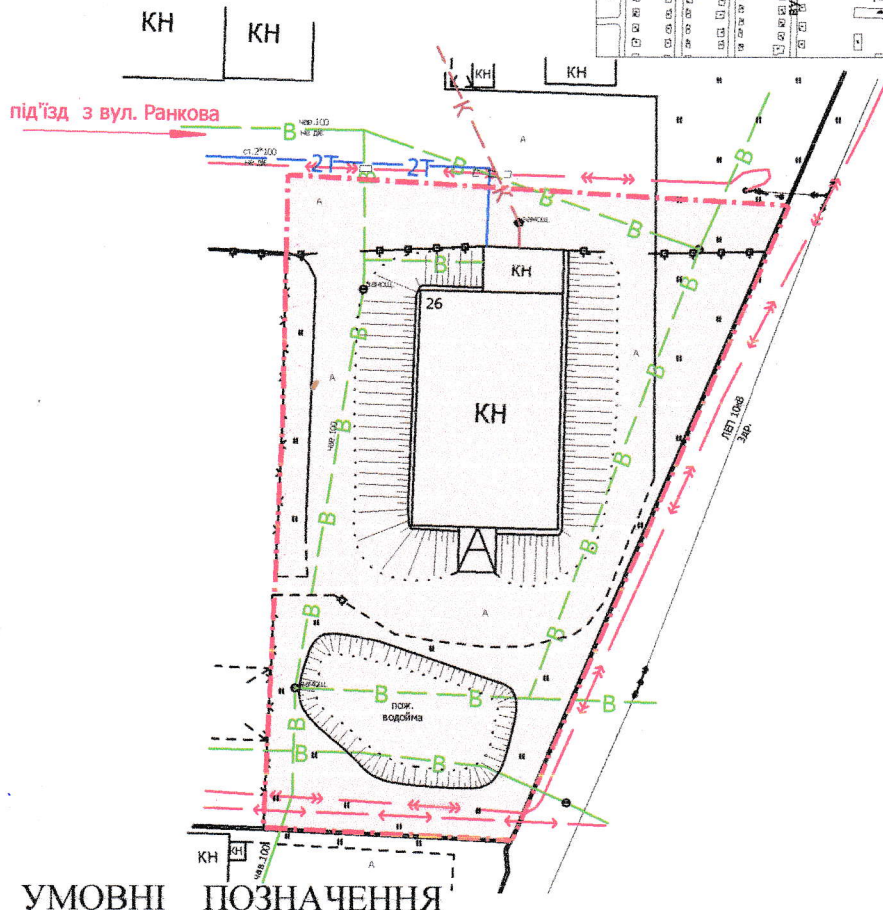


ПЛАН  
земельної ділянки

Додаток до рішення міської ради  
№ \_\_\_\_\_ від " \_\_\_\_ " \_\_\_\_\_ 202\_\_ р.

Місце розташування: м. Луцьк, вул. Ранкова, 26  
Землекористувач:  
громадянин Чайковський Володимир Борисович

Ситуаційна схема

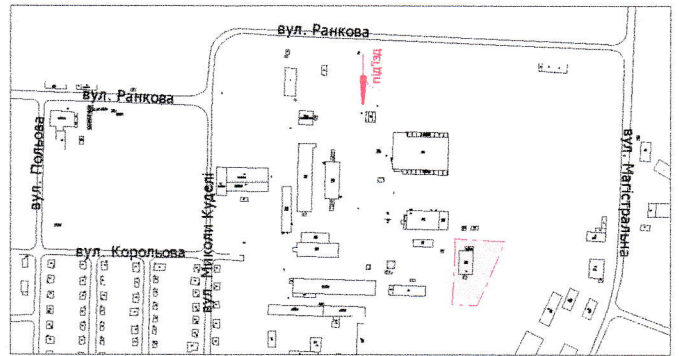

УМОВНІ ПОЗНАЧЕННЯ

**0,43 га**

— земельна ділянка, що планується до відведення в оренду для будівництва та обслуговування складського приміщення (11.02 - для розміщення та експлуатації основних, підсобних і допоміжних будівель та споруд підприємств переробної, машинобудівної та іншої промисловості)

СЕКРЕТАР МІСЬКОЇ РАДИ

Юрій БЕЗПЯТКО

Директор	Завадський В.М.	Масштаб 1:1000	
Перевірив	Завадський В.М.		
Виконав	Куниця О.Ю.	Орієнтовна площа земельної ділянки (га)	3 нх
ПІП "Луцькземресурс"			0,43