


ПЛАН
 земельної ділянки
 Кадастровий номер: 0710100000:22:157:0024
 Місце розташування: м. Луцьк, вул. Трункіна, 7
 Землекористувач: ЛУЦЬКЕ СПЕЦІАЛЬНЕ КОМУНАЛЬНЕ АВТОТРАНСПОРТНЕ ПІДПРИЄМСТВО
 «ЛУЦЬКСПЕЦКОМУНТРАНС»

Додаток до рішення міської ради
 № _____ від " ____ " _____ 202__

Ситуаційна схема

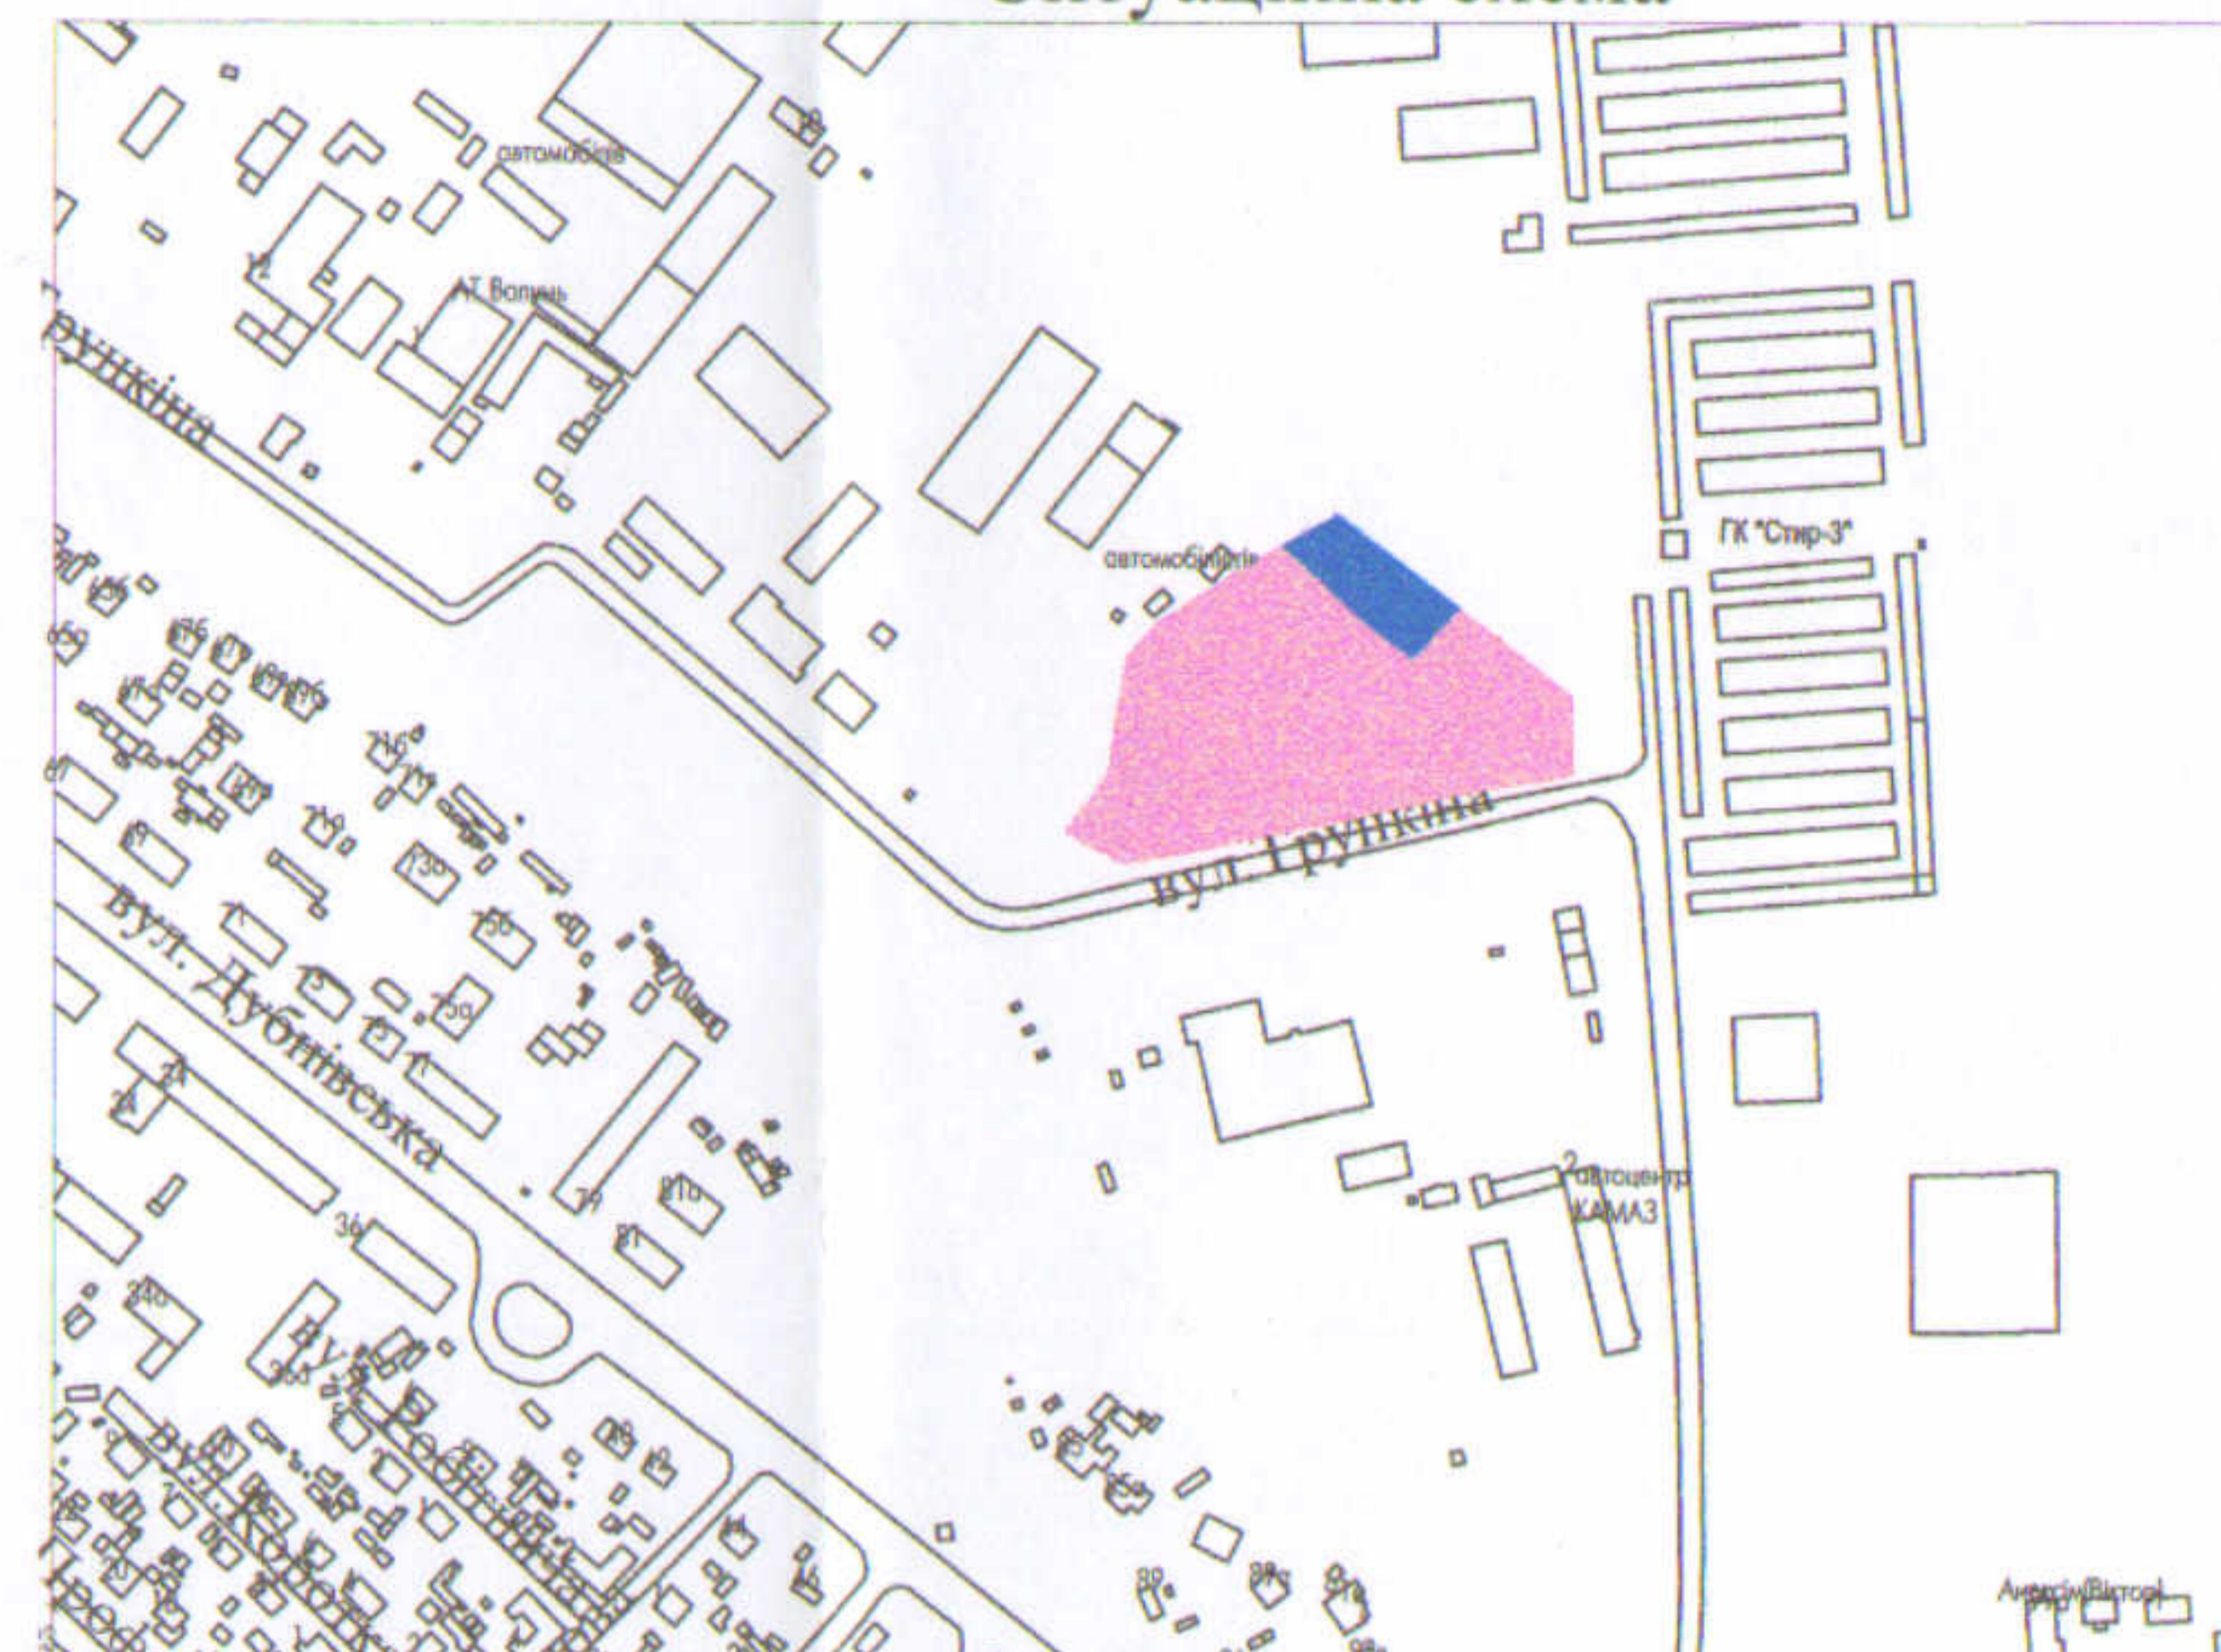

УМОВНІ ПОЗНАЧЕННЯ

1,3480 га - земельна ділянка ЛУЦЬКОГО СПЕЦІАЛЬНОГО КОМУНАЛЬНОГО АВТОТРАНСПОРТНОГО ПІДПРИЄМСТВА «ЛУЦЬКСПЕЦКОМУНТРАНС», право постійного користування на яку зареєстровано в Державному реєстрі речових прав на нерухоме майно від 07.04.2021, номер запису про інше речове право: 41437056 для розміщення та експлуатації основних, підсобних і допоміжних будівель та споруд підприємств переробної, машинобудівної та іншої промисловості (11.02)

--- - межа поділу земельної ділянки

1,2108 га - земельна ділянка № 1

0,1372 га - земельна ділянка № 2



СЕКРЕТАР МІСЬКОЇ РАДИ _____ Юрій БЕЗПЯТКО

Виконав		Мордик А.О.		Мордик А.О.		Маштаб 1:1000	
ФОП Мордик Анастасій Олександрович		Мордик А.О.		Мордик А.О.		Площа ділянки (га)	
						3 них	
				1,3480		1 1,2108	
						2 0,1372	