



ПЛАН
земельної ділянки

Кадастровий номер: 0710100000:21:120:0060
Місце розташування: м. Луцьк, вул. Окружна, 4
Землекористувач:
громадянка Халімовська Алла Богданівна

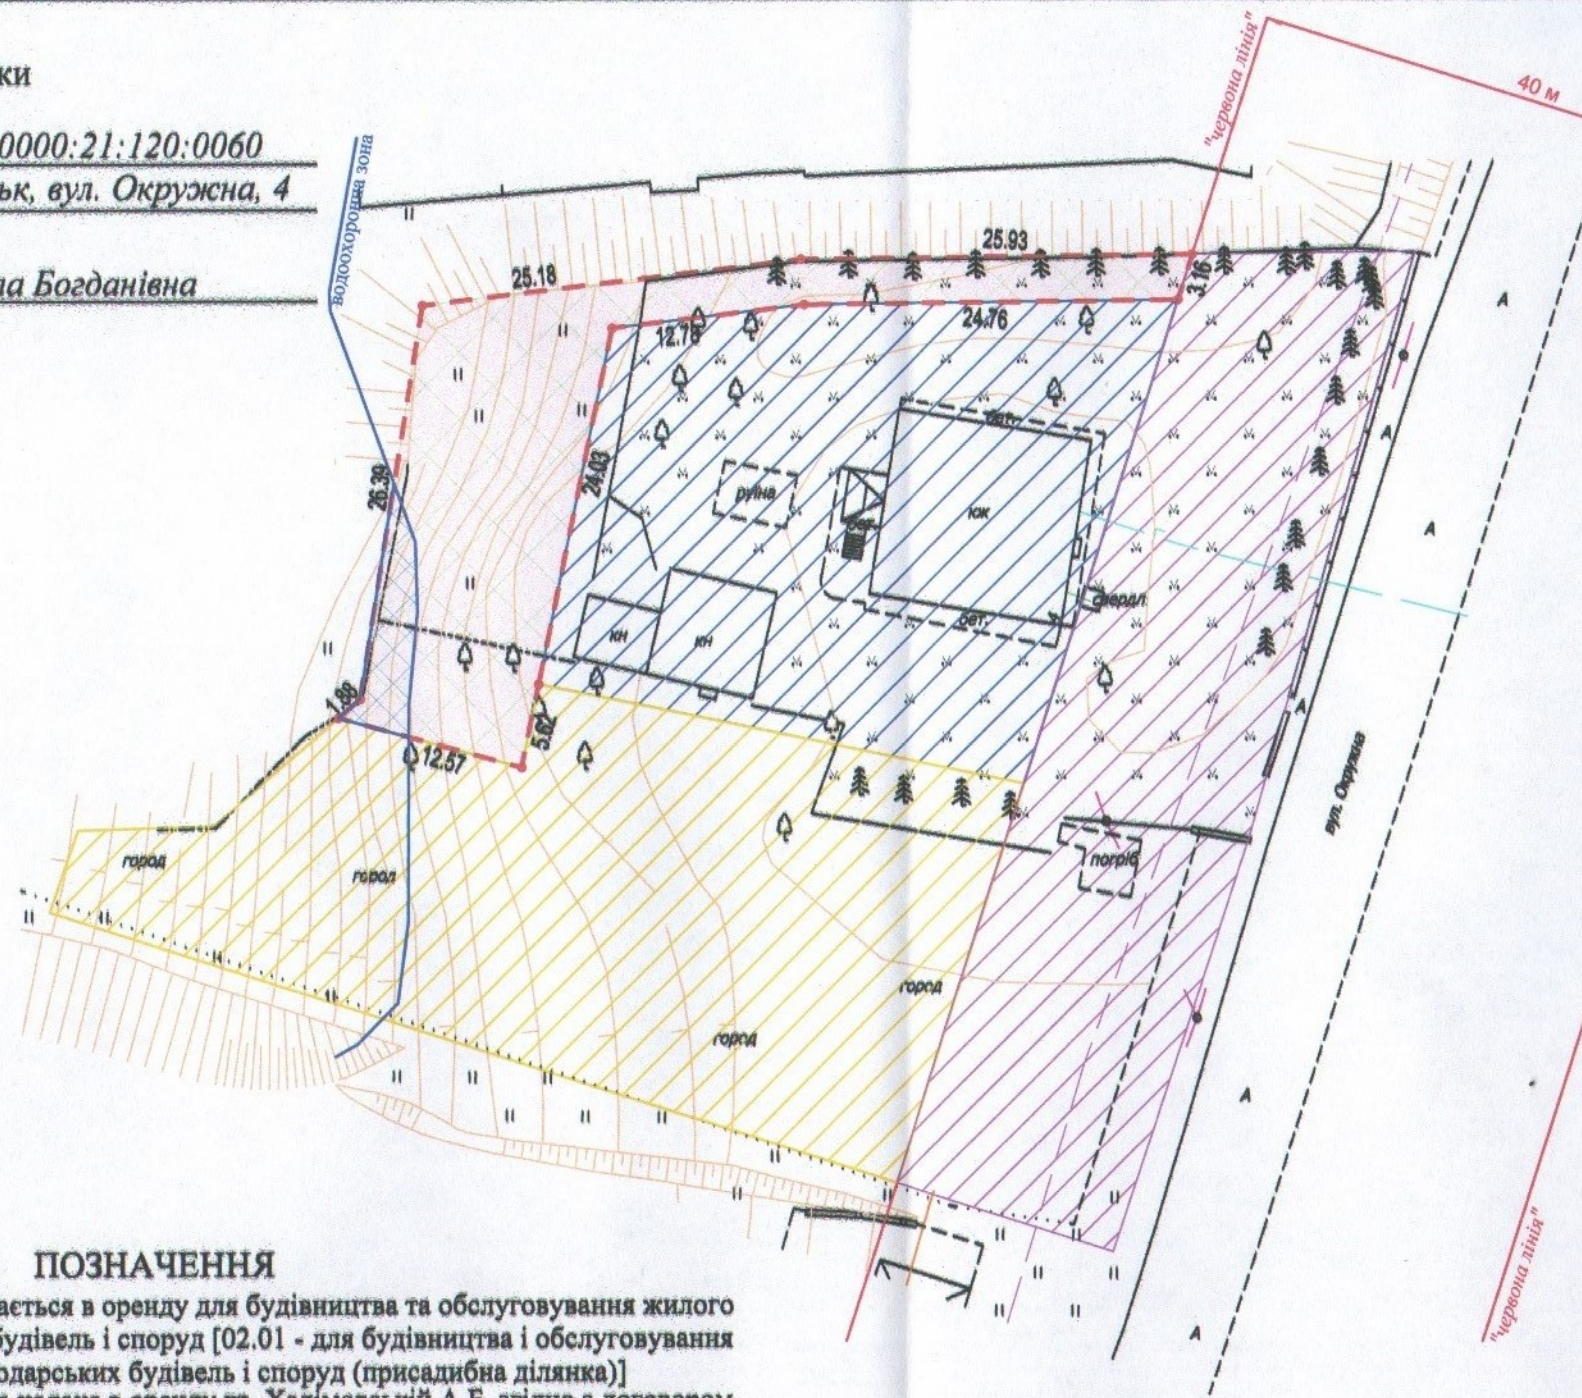

Додаток до рішення міської ради
№ _____ від "___" _____ 20__ р.

Ситуаційна схема

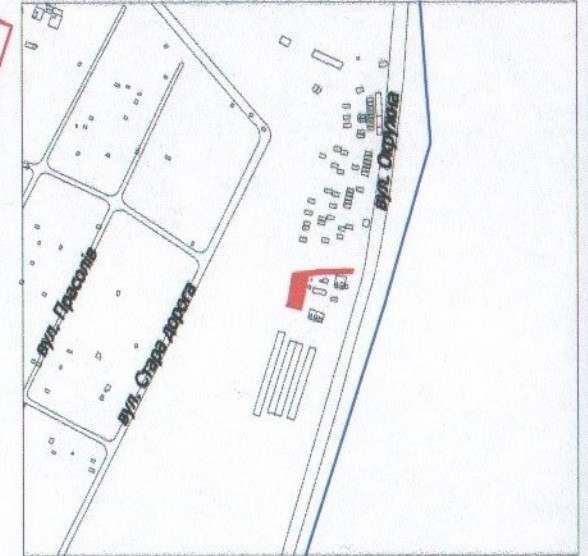

УМОВНІ ПОЗНАЧЕННЯ

- 0,0478 га** — земельна ділянка, що надається в оренду для будівництва та обслуговування жилого будинку, господарських будівель і споруд [02.01 - для будівництва і обслуговування житлового будинку, господарських будівель і споруд (присадибна ділянка)]
- 0,0478 га** — земельна ділянка, що була надана в оренду гр. Халімовській А.Б. згідно з договором оренди землі від 26.04.2012 за № 07101000400510
- 0,1000 га** — земельна ділянка у власності гр. Халімовської А.Б. згідно з Державним актом на право власності на земельну ділянку від 25.02.2010 за № 011007700180 (Серія ЯИ № 584639), для будівництва та обслуговування жилого будинку, господарських будівель та споруд
- 0,1200 га** — земельна ділянка у власності гр. Халімовської А.Б. згідно з Державним актом на право власності на земельну ділянку від 25.02.2010 за № 011007700179 (Серія ЯИ № 584638), для ведення садівництва
- 0,0478 га** — обмеження, встановлене щодо використання земельної ділянки [01.03.1 - санітарно-захисна зона навколо (уздовж) об'єкта транспорту]
- 0,0478 га** — обмеження, встановлене щодо використання земельної ділянки [01.02.4 - зона охорони археологічного культурного шару]
- 0,0041 га** — обмеження, встановлене щодо використання земельної ділянки [05.01 - водоохоронна зона]
- 0,0991 га** — землекористування гр. Халімовської А.Б.

СЕКРЕТАР МІСЬКОЇ РАДИ

Юрій БЕЗПЯТКО

Директор	Крисак А.І.	Масштаб 1: 500
Відповідальний за якість робіт	Сертифікований інженер-геодезист Галецький Д.В.	
		Площа земельної ділянки (га)
		3 них в оренду
		0,0478
		0,0478