





ПЛАН
земельної ділянки

Кадастровий номер: 0710100000:21:120:0059
 Місце розташування: м. Луцьк, вул. Окружна, 4
 Землекористувач:
громадянка Халімовська Алла Богданівна

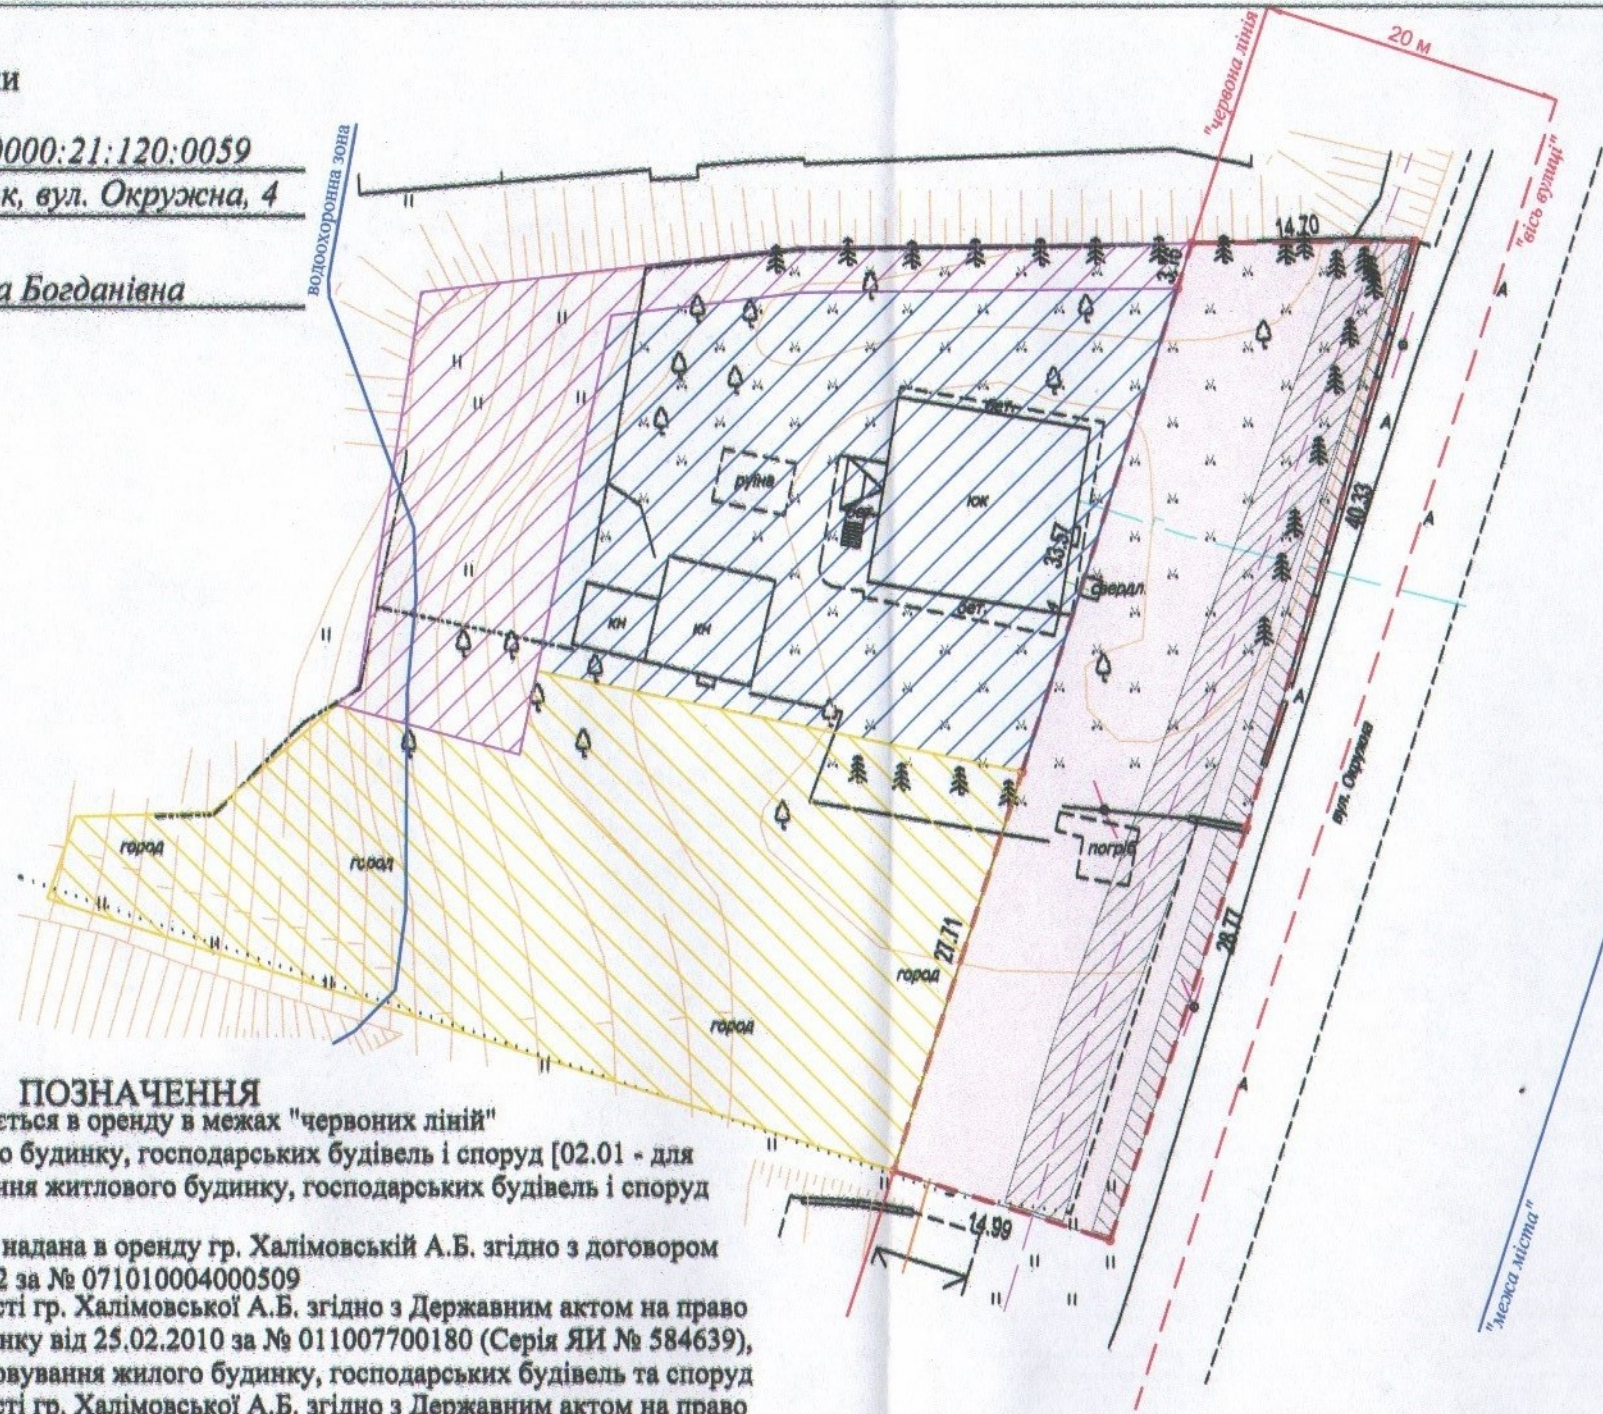

Додаток до рішення міської ради
 № _____ від "___" _____ 20__ р.

Ситуаційна схема

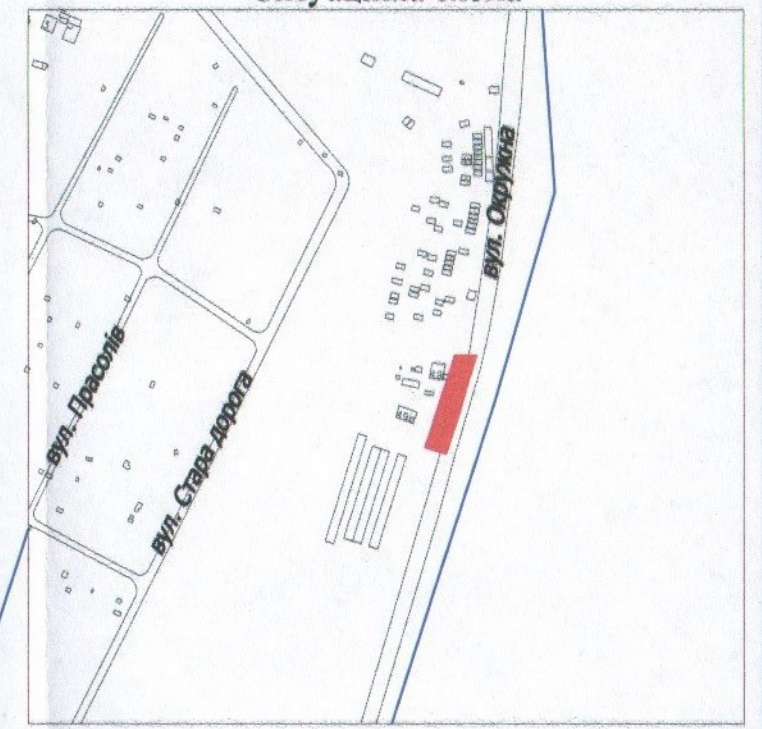

УМОВНІ ПОЗНАЧЕННЯ

- 0,0991 га** — земельна ділянка, що надається в оренду в межах "червоних ліній" для обслуговування жилого будинку, господарських будівель і споруд [02.01 - для будівництва і обслуговування житлового будинку, господарських будівель і споруд (присадибна ділянка)]
- 0,0991 га** — земельна ділянка, що була надана в оренду гр. Халімовській А.Б. згідно з договором оренди землі від 26.04.2012 за № 071010004000509
- 0,1000 га** — земельна ділянка у власності гр. Халімовської А.Б. згідно з Державним актом на право власності на земельну ділянку від 25.02.2010 за № 011007700180 (Серія ЯИ № 584639), для будівництва та обслуговування жилого будинку, господарських будівель та споруд
- 0,1200 га** — земельна ділянка у власності гр. Халімовської А.Б. згідно з Державним актом на право власності на земельну ділянку від 25.02.2010 за № 011007700179 (Серія ЯИ № 584638), для ведення садівництва
- 0,0274 га** — обмеження, встановлене щодо використання земельної ділянки [охоронна зона навколо (уздовж) об'єкта електрозв'язку (01.04.1) - підземна кабельна лінія електронної комунікаційної мережі]
- 0,0088 га** — обмеження, встановлене щодо використання земельної ділянки [охоронна зона навколо (уздовж) об'єкта енергетичної системи (01.05) - повітряна лінія електропередачі]
- 0,0991 га** — обмеження, встановлене щодо використання земельної ділянки [території в червоних лініях (06.01.1)]
- 0,0991 га** — обмеження, встановлене щодо використання земельної ділянки [санітарно-захисна зона навколо (уздовж) об'єкта транспорту (01.03)]
- 0,0991 га** — обмеження, встановлене щодо використання земельної ділянки [зона охорони археологічного культурного шару (01.02.4)]
- 0,0478 га** — землекористування гр. Халімовської А.Б.

СЕКРЕТАР МІСЬКОЇ РАДИ

Юрій БЕЗПЯТКО

Директор
 Відповідальний за
 якість робіт
 «ГІНТІП ПЛЮС»
 ТЗОВ «ГІНТІП»

Крисак А.І.
 Інженер-геодезист
 ГАЛЕЦЬКИЙ Д.В.
 Інженер-геодезист

Сертифікований інженер-геодезист
 № 23501418
 2016

Масштаб 1: 500	
Площа земельної ділянки (га)	З них
	в оренду
0,0991	0,0991