

ПЛАН
земельної ділянки

Додаток до рішення міської ради
№ _____ від "___" _____ 202__ р.


Кадастровий номер: 0710100000:11:058:0221

Місце розташування: м. Луцьк, вул. Кліма Савура, 23

Землекористувач:

ВОЛИНСЬКЕ ПІДПРИЄМСТВО ПРОТИПОЖЕЖНОЇ
АВТОМАТИКИ І ОХОРОННОЇ СИГНАЛІЗАЦІЇ У ФОРМІ
ТОВАРИСТВА З ОБМЕЖЕНОЮ ВІДПОВІДАЛЬНІСТЮ

Ситуаційний план

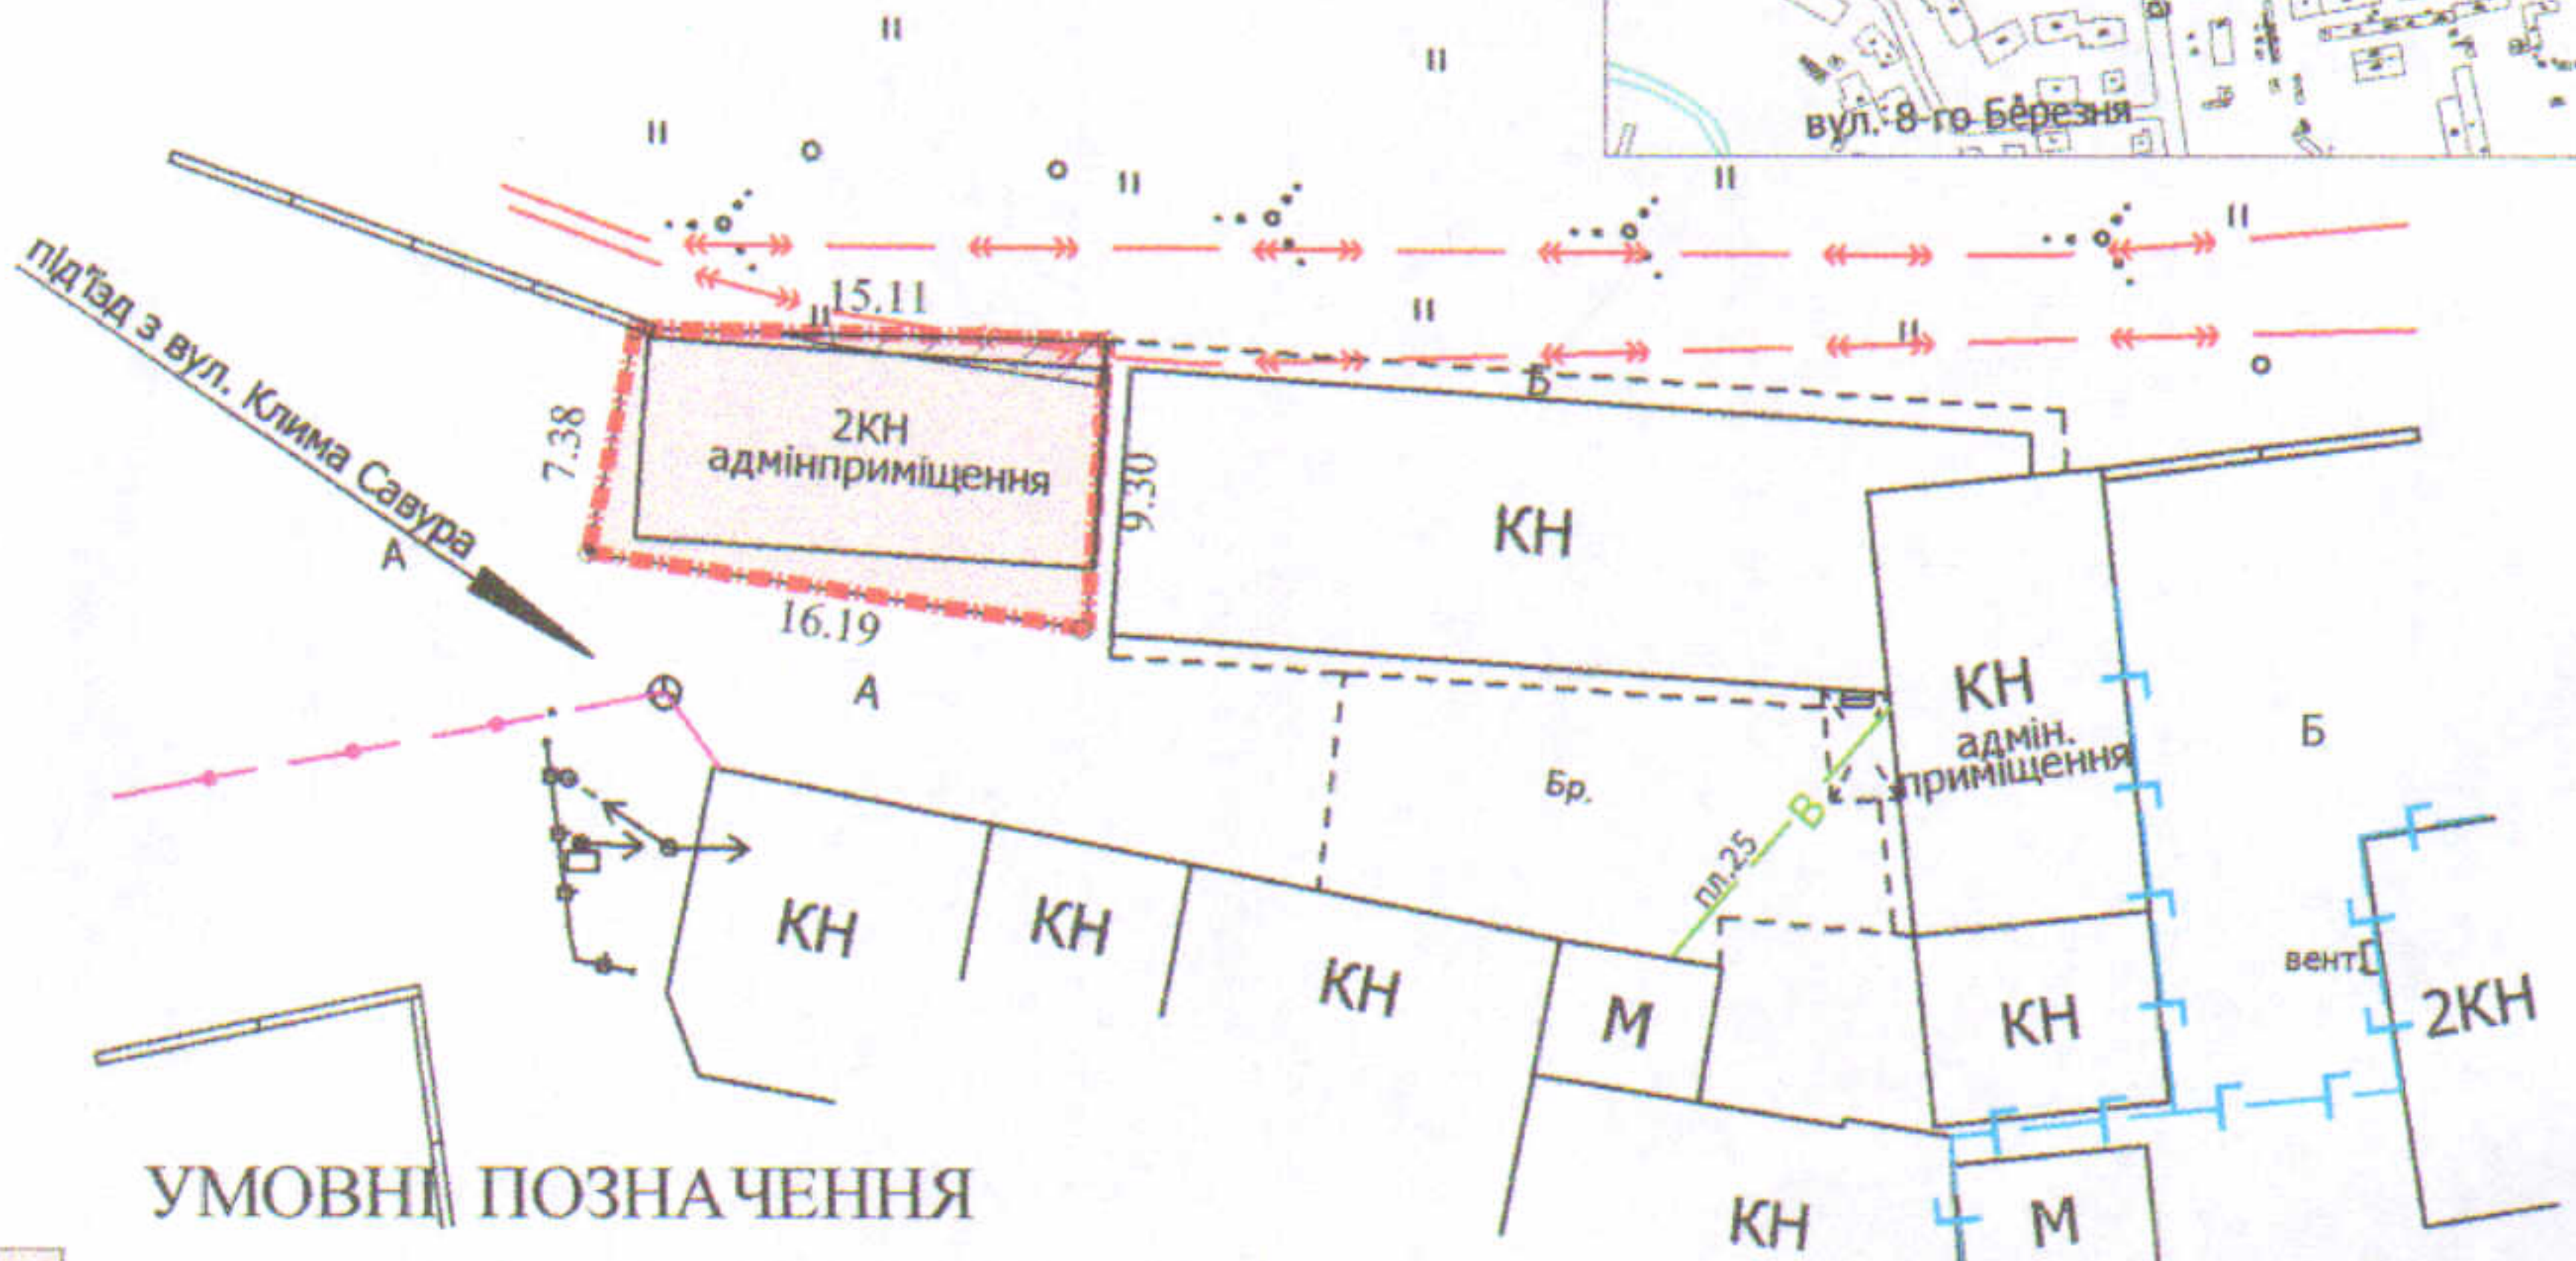

УМОВНІ ПОЗНАЧЕННЯ

- 0,0130 га** — земельна ділянка, що планується до продажу у власність, шляхом викупу, видом цільового призначення земельної ділянки: 03.10 - для будівництва та обслуговування адміністративних будинків, офісних будівель компаній, які займаються підприємницькою діяльністю, пов'язаною з отриманням прибутку
- 0,0130 га** — земельна ділянка, право постійного користування на яку зареєстровано в Державному реєстрі речових прав на нерухоме майно 10.01.2022, номер запису про інше речове право: 46134821, для будівництва та обслуговування адміністративних і господарських будівель (03.10 - для будівництва та обслуговування адміністративних будинків, офісних будівель компаній, які займаються підприємницькою діяльністю, пов'язаною з отриманням прибутку)
- 0,0008 га** — обмеження, встановлене щодо використання земельної ділянки (охоронна зона навколо інженерних комунікацій (01.05) - підземна кабельна лінія електропередачі)

СЕКРЕТАР МІСЬКОЇ РАДИ _____ **Юрій БЕЗПЯТКО**

Директор	<i>[Підпис]</i>	Завадський В.М.
Перевірив	<i>[Підпис]</i>	Завадський В.М.
Виконав	<i>[Підпис]</i>	Кушч О.Ю.

РЕСУРС
ІПІ "Луцькземресурс"

Масштаб 1: 500

Площа земельної ділянки (га)	З них
	у власність (шляхом викупу)
0,0130	-