


ПЛАН
 земельної ділянки
 Кадастровий номер: 0722883700:01:001:0127
 Місце розташування:
 вул. Молодіжна, 19, с. Княгининок, Луцький р-н,
 Волинська обл.
 Землекористувач:
 громадянка Шиманська Леся Улянівна


Додаток до рішення міської ради

№ _____ від "___" _____ 202__ р.

Ситуаційна схема

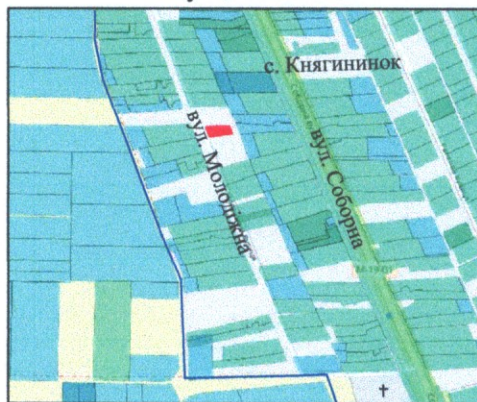

— - межа с. Княгининок

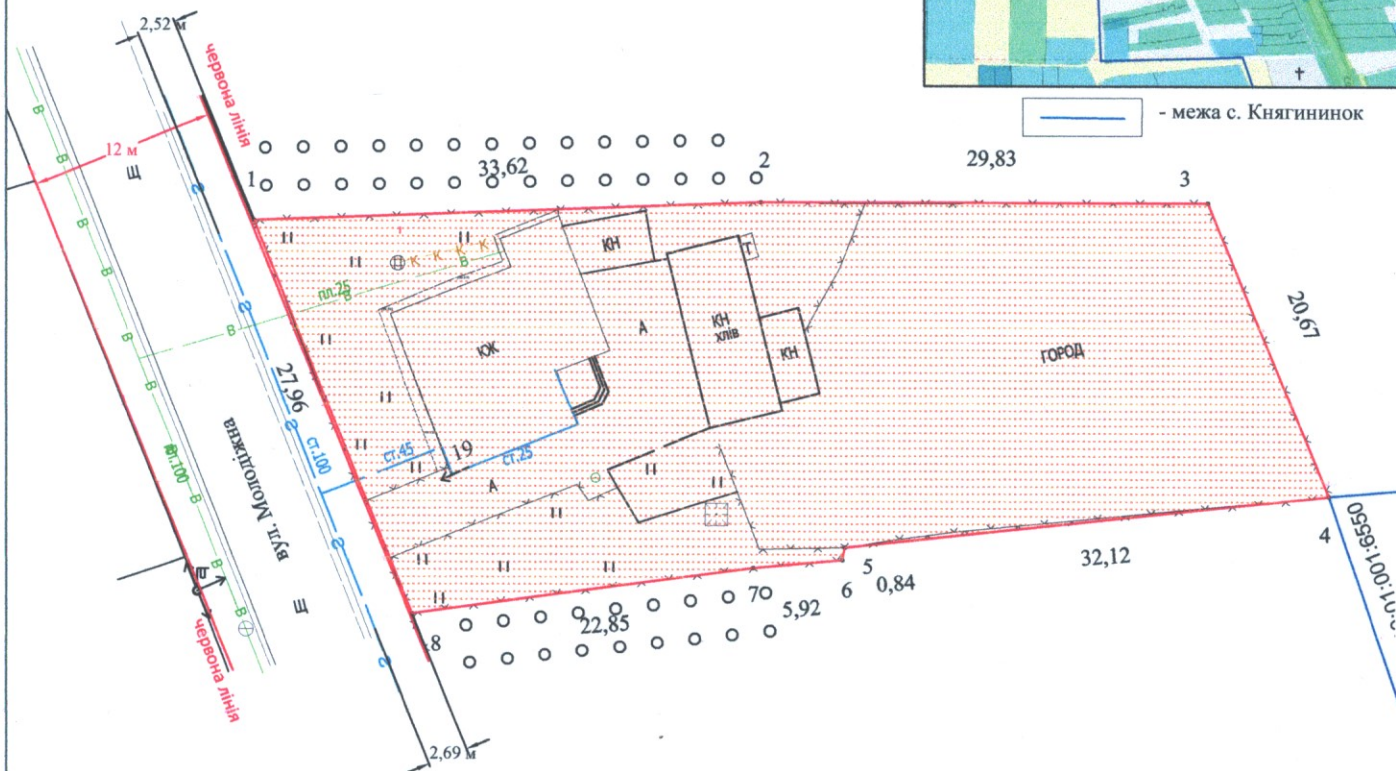

УМОВНІ ПОЗНАЧЕННЯ:

0,1449 га

- земельна ділянка, що передається безоплатно у власність, для будівництва і обслуговування житлового будинку, господарських будівель і споруд (02.01)

СЕКРЕТАР МІСЬКОЇ РАДИ

Юрій БЕЗПЯТКО



Директор ЛУКАСЮК ІВАН Перевірив Михайлович	Лукасюк І. М. Інженер-землепорядник Лукасюк І. М. Іван Михайлович	Масштаб 1:500
	Площа земельної ділянки (га)	З них У власність
	0,1449	0,1449