

ПЛАН
земельної ділянки

Додаток до рішення міської ради
№ _____ від " ____ " _____ 20__ р.

Кадастровий номер: 0710100000:22:152:0007



Місце розташування: м. Луцьк, вул. Варварівка, 2

Землекористувачі:

громадянка Романівка Оксана Анатоліївна (39/100)

громадянка Панасюк Раїса Самійлівна (61/100)

Ситуаційна схема

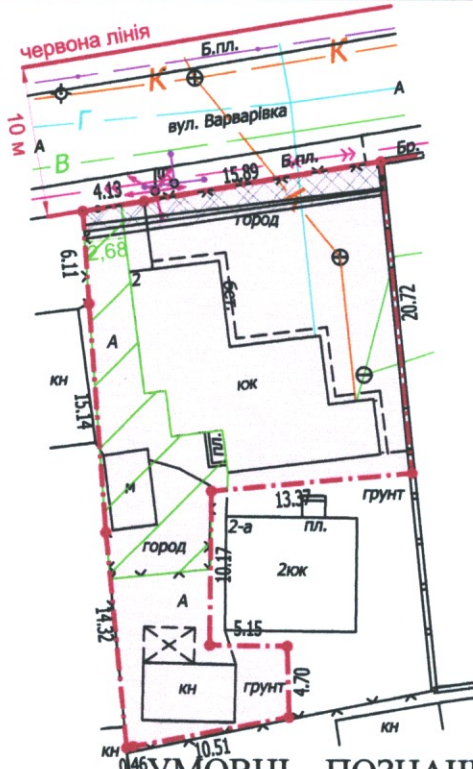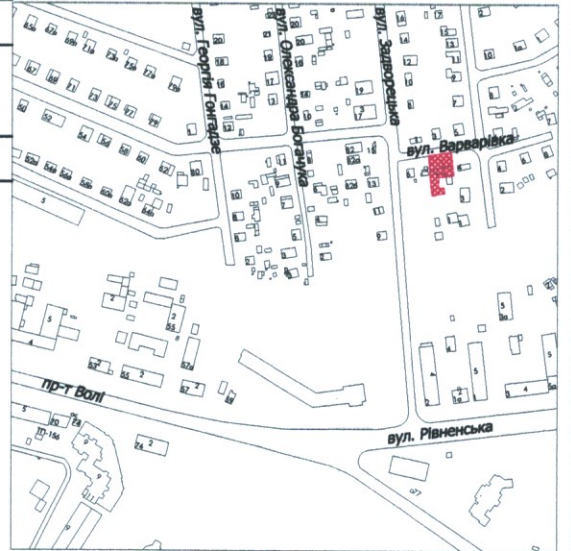

УМОВНІ ПОЗНАЧЕННЯ

- 0,0534 га** — земельна ділянка, що передається у спільну часткову власність для будівництва і обслуговування житлового будинку, господарських будівель і споруд (присадибна ділянка) - 02.01
- 0,0534 га** — обмеження, встановлене щодо використання земельної ділянки [зона охорони археологічного культурного шару (01.02.4)]
- 0,0027 га** — обмеження, встановлене щодо використання земельної ділянки [охоронна зона навколо (уздовж) об'єкта зв'язку (01.04) - повітряна лінія електронної комунікаційної мережі]
- 0,0032 га** — обмеження, встановлене щодо використання земельної ділянки [охоронна зона навколо (уздовж) об'єкта енергетичної системи (01.05) - підземна кабельна лінія електропередачі, повітряна лінія електропередачі]
- 0,0040 га** — обмеження, встановлене щодо використання земельної ділянки [охоронна зона навколо інженерних комунікацій (01.08) - водопровід]
- 0,0118 га** — обмеження, встановлене щодо використання земельної ділянки [право проїзду на транспортному засобі по наявному шляху (07.02)]

СЕКРЕТАР МІСЬКОЇ РАДИ

Юрій БЕЗПЯТКО

Директор Відповідальний за якість робіт	<i>Галєський Д.В.</i>	Крисак А.І.	Масштаб 1: 500	
плюс	Галєський Валдимович	Галєський Д.В.	Площа земельної ділянки (га)	3 них у власність
ТЗОВ "ГЦНТІП"			0,0534	0,0534