

ПЛАН  
земельної ділянки

Додаток до рішення міської ради  
№ \_\_\_\_\_ від "\_\_\_" \_\_\_\_\_ 202\_\_ р.



Кадастровий номер: 0710100000:11:131:0013

Місце розташування: м. Луцьк, вул. Лесі Українки, 19-А

Землекористувач:

Приватне Підприємство "КІЙ - Х"

Ситуаційна схема

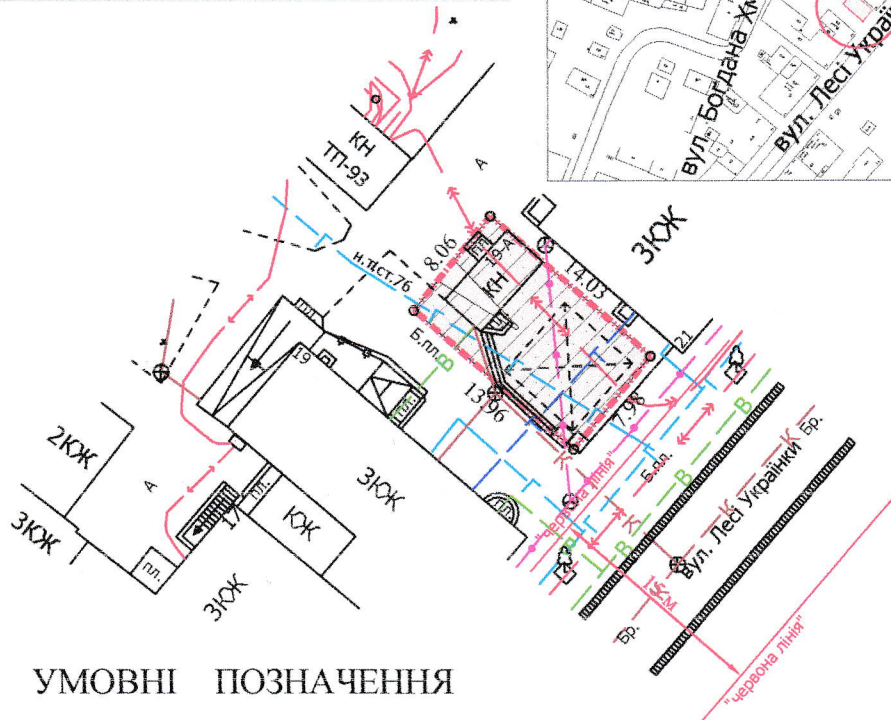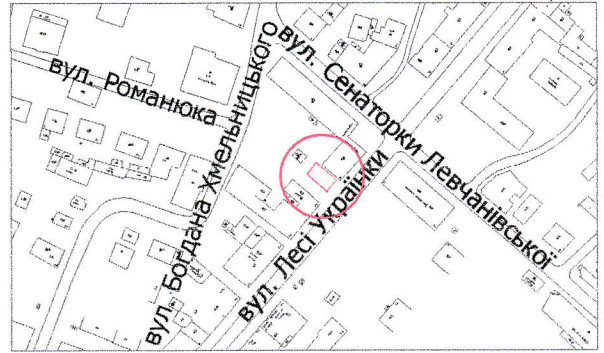

УМОВНІ ПОЗНАЧЕННЯ

- 0,0112 га** — земельна ділянка, що надається в оренду для будівництва та обслуговування торгового закладу (03.07 - для будівництва та обслуговування будівель торгівлі)
- 0,0112 га** — земельна ділянка, що була надана в оренду гр. Артемчуку М.В. згідно з договором оренди земельної ділянки від 05.06.2003 за № 31-03
- 0,0106 га** — обмеження, встановлене щодо використання земельної ділянки (охоронні зони навколо інженерних комунікацій (01.08) - теплотраса, газопровід, підземна кабельна лінія електропередачі, підземна кабельна лінія електронної комунікаційної мережі)
- 0,0112 га** — обмеження, встановлене щодо використання земельної ділянки [(01.02.2) - зона регулювання забудови]
- 0,0112 га** — обмеження, встановлене щодо використання земельної ділянки [(01.02.4) - зона охорони археологічного культурного шару]

СЕКРЕТАР МІСЬКОЇ РАДИ

Юрій БЕЗПЯТКО

Директор	Завадський В.М.	Масштаб 1: 500
Перевірив	Завадський В.М.	
Виконав	Сілюк О.П.	Площа земельної ділянки (га)
ПЦ "Луцькземресурс"		3 них
		в оренду
		0,0112
		0,0112