

ПЛАН
земельної ділянки

Кадастровий номер: 0721885800:04:001:0218

Місце розташування:

вул. Киричука, с. Сапогове, Луцький р-н,


Волинська обл.

Землекористувач:


громадянин Метешко Іван Михайлович

Додаток до рішення міської ради

№ _____ від " ____ " _____ 202__ р.

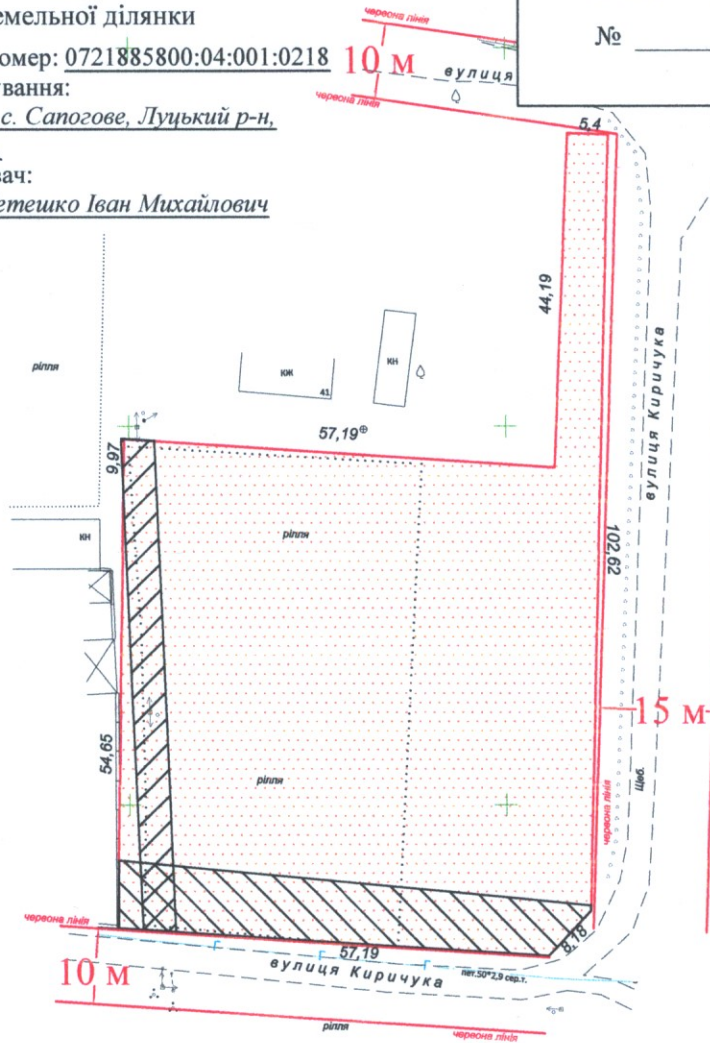

Ситуаційна схема

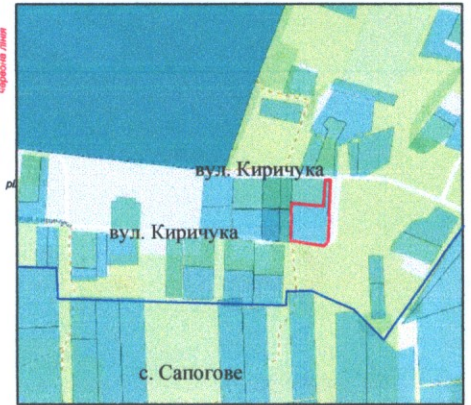

- межа с. Сапогове

УМОВНІ ПОЗНАЧЕННЯ:

0,4300 га

-земельна ділянка, договір оренди якої поновлюється на новий строк для городництва (01.07)

0,4300 га

-земельна ділянка, що надана в оренду згідно з договором оренди землі від 16.05.2016 (право оренди земельної ділянки зареєстроване в Державному реєстрі речових прав на нерухоме майно від 17.05.2016, номер запису: 14659031)

0,0283 га

-обмеження, встановлені щодо використання земельної ділянки (охоронна зона навколо (уздовж) об'єкта енергетичної системи - повітряна лінія електропередачі 0,4кВ) (01.05)

0,0483 га

-обмеження, встановлені щодо використання земельної ділянки (охоронна зона навколо інженерних комунікацій - газопровід середнього тиску) (01.08)

СЕКРЕТАР МІСЬКОЇ РАДИ _____

Юрій БЕЗПЯТКО



Директор		Лукасюк І. М.		Масштаб 1:1000	
Перевірив		Лукасюк І. М.		Площа земельної ділянки (га)	3 нх
Виконав		Лукасюк І. М.			в оренду
Інженер-землепорядник		Лукасюк І. М.		0,4300	0,4300