

ПЛАН
земельної ділянки


Додаток до рішення міської ради
№ _____ від "___" _____ 202_ р.

Місце розташування: м. Луцьк, вул. Зацети

Землекористувач:

КОМУНАЛЬНИЙ ЗАКЛАД "ЛУЦЬКИЙ МІСЬКИЙ
ЦЕНТР ФІЗИЧНОГО ЗДОРОВ'Я НАСЕЛЕННЯ

"СПОРТ ДЛЯ ВСІХ" ЛУЦЬКОЇ МІСЬКОЇ РАДИ"

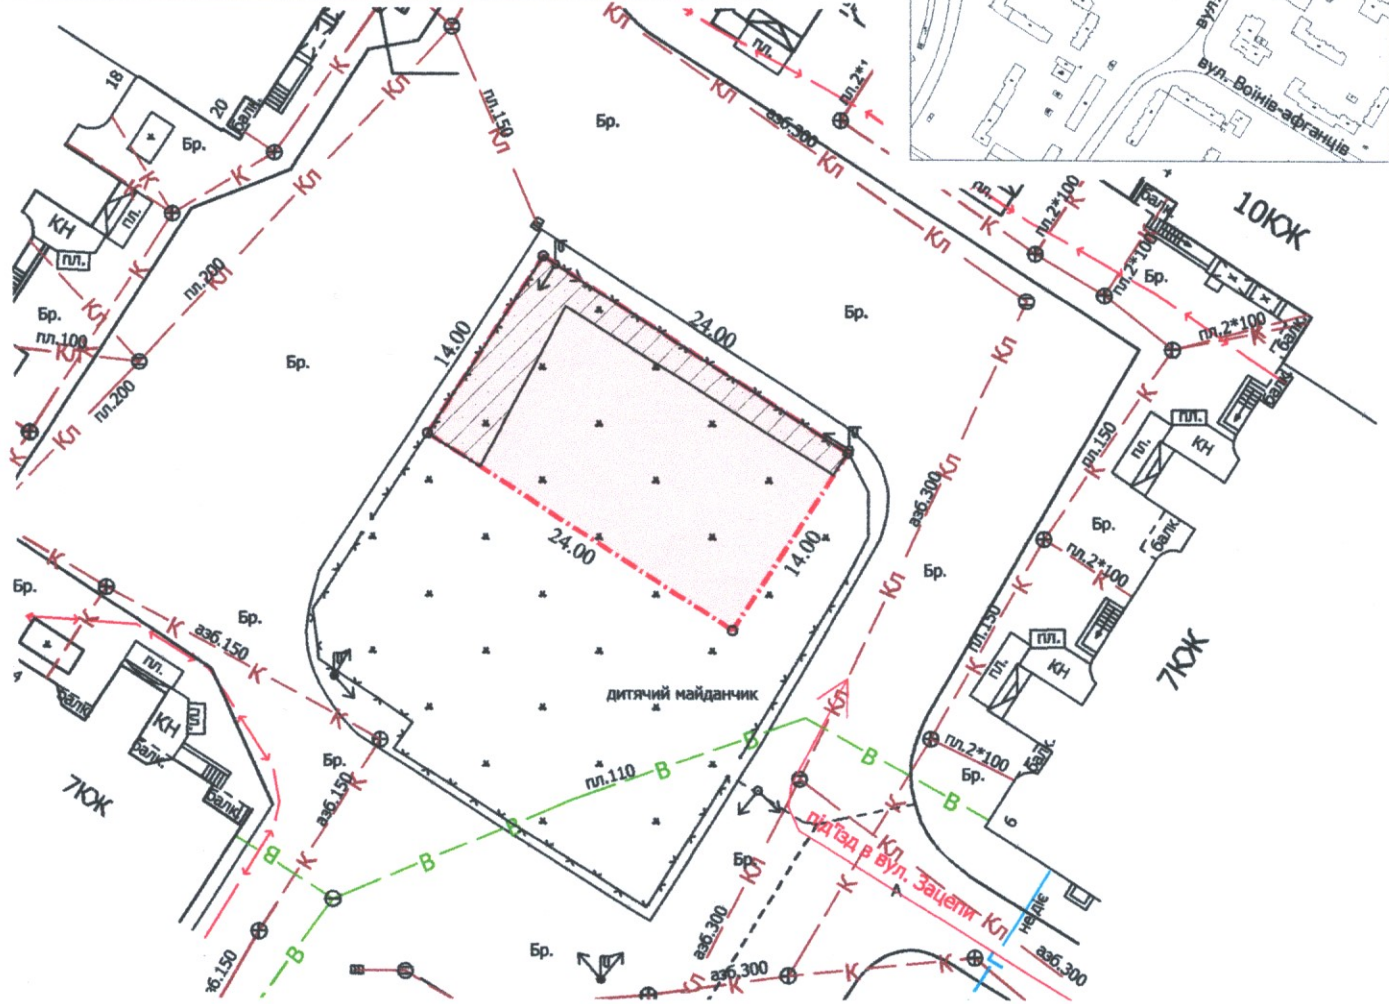

УМОВНІ ПОЗНАЧЕННЯ

0,04 га — земельна ділянка, що планується до відведення в постійне користування для будівництва та обслуговування інших будівель громадської забудови (03.15)

0,0088 га — обмеження, встановлене щодо використання земельної ділянки [охоронна зона навколо (вздовж) об'єкта енергетичної системи (01.05) - повітряна лінія електропередачі]

СЕКРЕТАР МІСЬКОЇ РАДИ

Юрій БЕЗПЯТКО



Масштаб 1: 500

Орієнтовна	3
площа земельної ділянки (га)	них в постійне користування
0,04	-