


ПЛАН
земельної ділянки

Додаток до рішення міської ради
№ _____ від "___" "___" 20__ р.

Кадастровий номер : 0710100000:22:074:0065
Місце розташування: м. Луцьк, вул. Карпенка-Карого, 1-Б
Землекористувач:
ПУБЛІЧНЕ АКЦІОНЕРНЕ ТОВАРИСТВО "УКРНАФТА"

Ситуаційний план

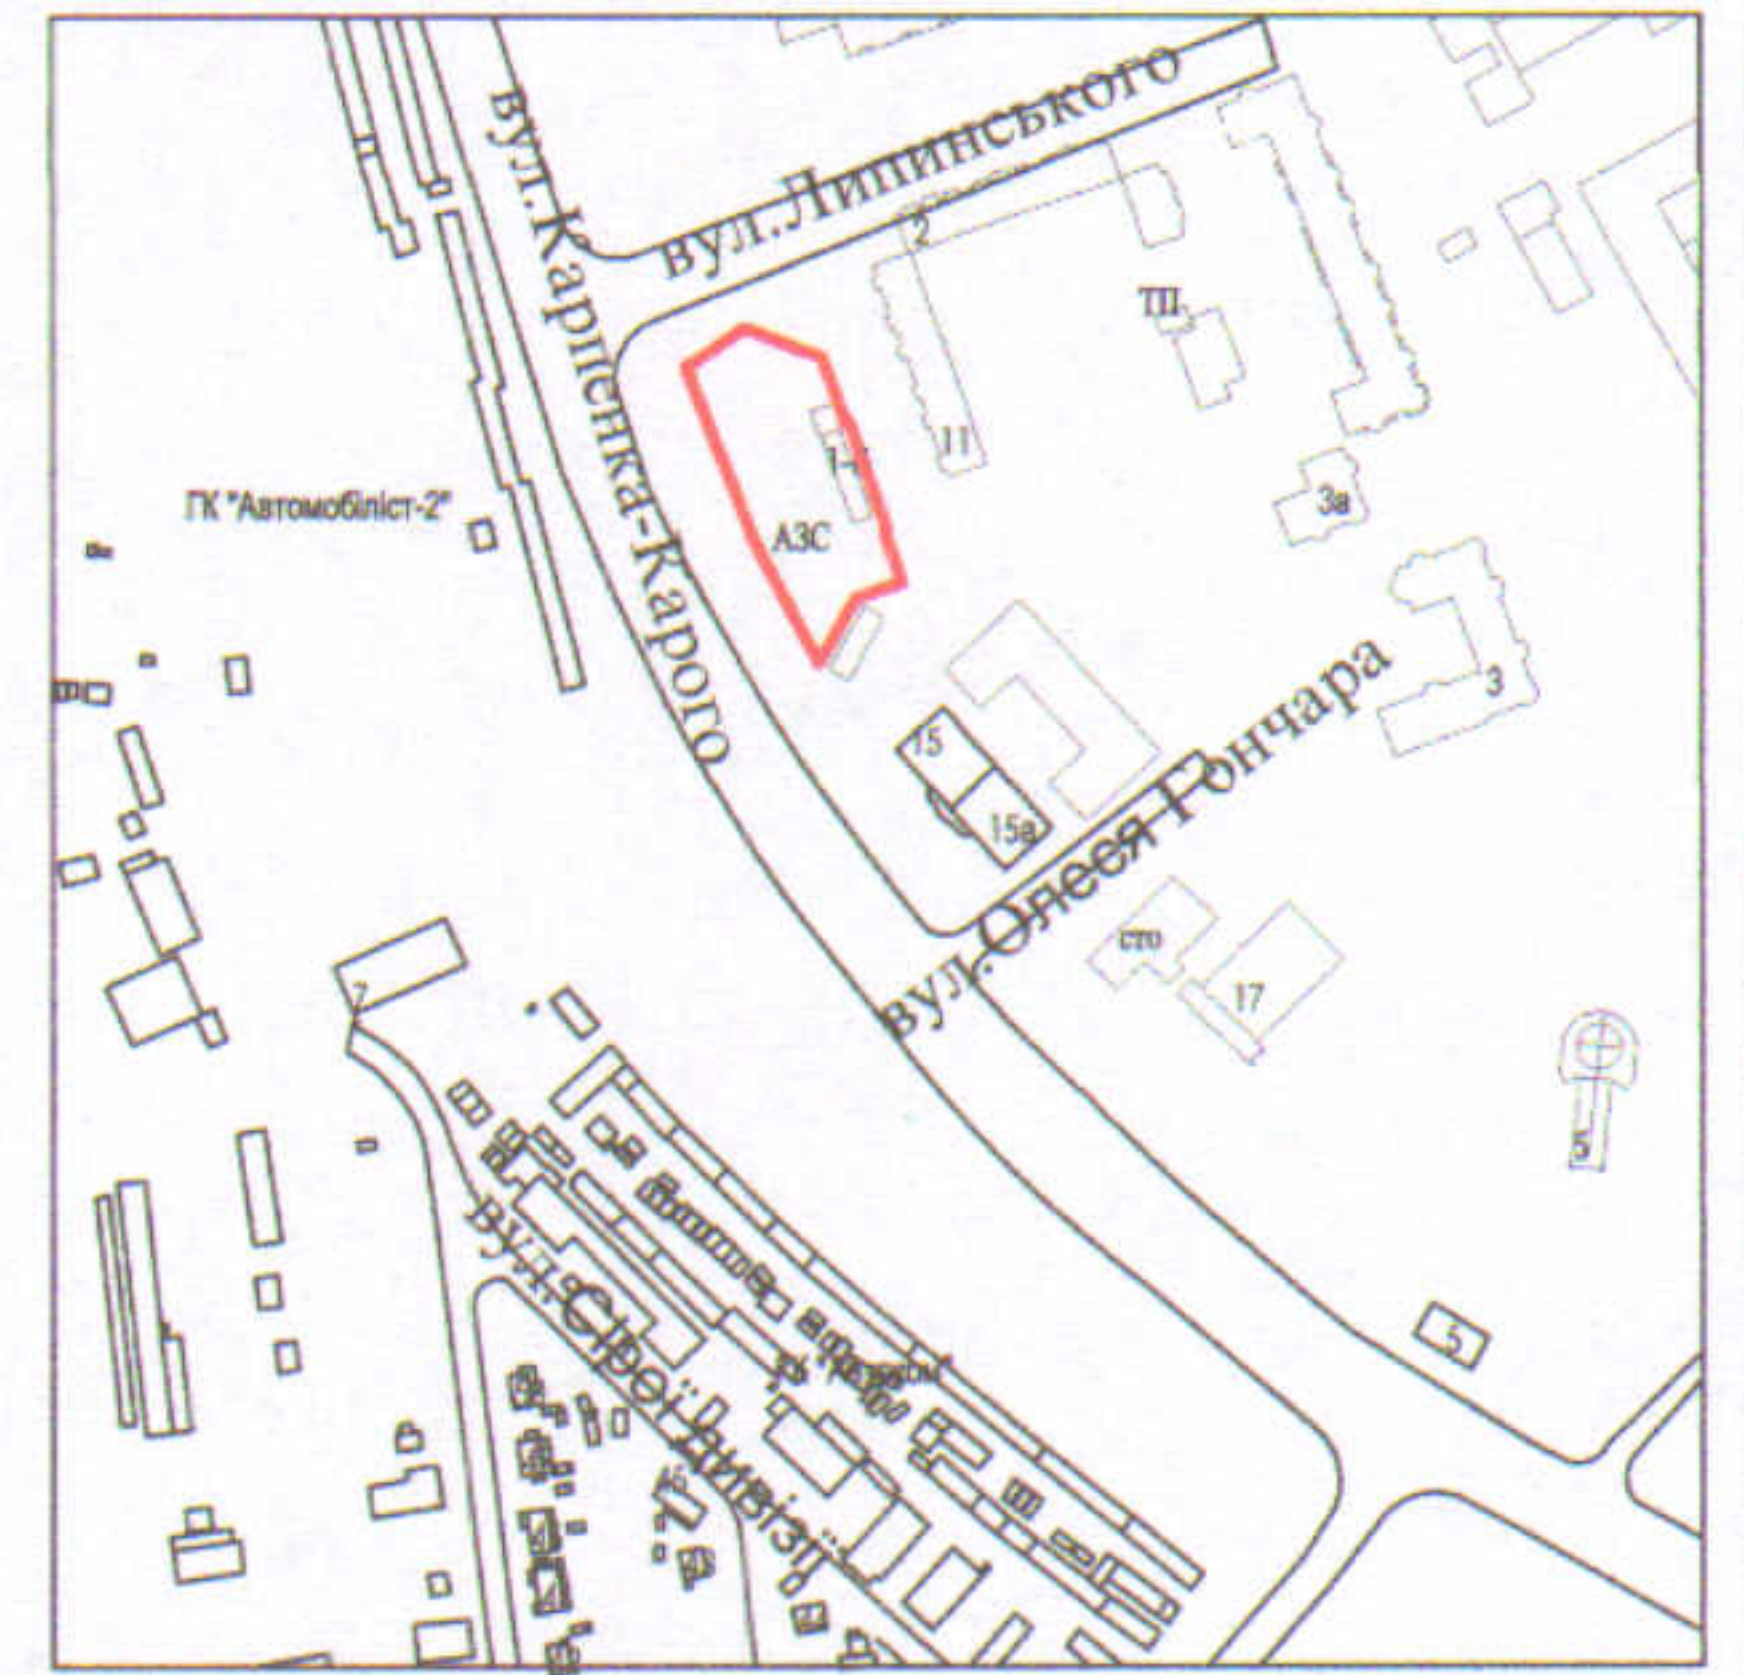

УМОВНІ ПОЗНАЧЕННЯ

- 0,4160 га земельна ділянка, договір оренди якої поновлюється на новий строк для обслуговування автозаправної станції (12.11 - для розміщення та експлуатації об'єктів дорожнього сервісу)
- 0,4160 га земельна ділянка, право оренди на яку зареєстровано в Державному реєстрі речових прав на нерухоме майно 30.05.2018, номер запису про інше речове право 26411126, відповідно до договору оренди землі від 25.05.2018
- 0,0671 га обмеження, встановлене щодо використання земельної ділянки (охоронна зона навколо інженерних комунікацій (01.08) - водопровід, газопровід)
- 0,4160 га обмеження, встановлене щодо використання земельної ділянки [зона охорони археологічного культурного шару (01.02.4)]

СЕКРЕТАР МІСЬКОЇ РАДИ _____ Юрій БЕЗПЯТКО



Заступник директора	Юзвяк Р.І.	Масштаб 1:500	
Відповідальний за якість робіт	Шингарська О.М.		
Виконав	Шингарська О.М.	Площа земельної ділянки (га)	з них в оренду
ПрАТ "Інститут ВОЛИНСЬКОГО ВОДПРОЕКТ"			