

ПЛАН
земельної ділянки



Додаток до рішення міської ради
№ _____ від " ____ " _____ 20__ р.

Кадастровий номер: 0710100000:11:150:0020

Місце розташування: м. Луцьк,
вул. Галишки Гулевичівни, 13

Землекористувач:
громадянин Ксендик Андрій Леонідович

Ситуаційна схема

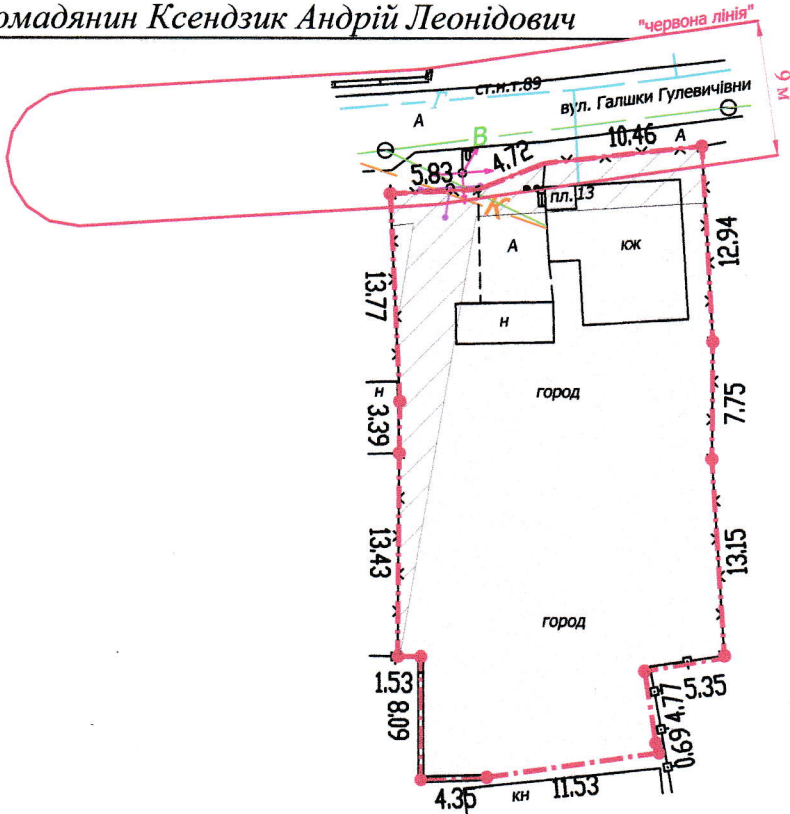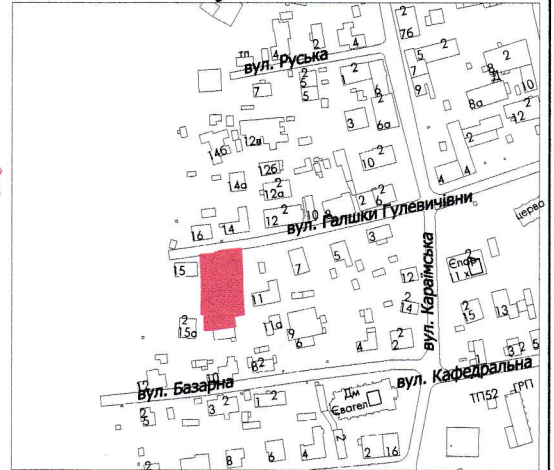

УМОВНІ ПОЗНАЧЕННЯ

- 0,0789 га** — земельна ділянка, що надається в оренду для будівництва та обслуговування жилого будинку, господарських будівель і споруд [02.01 - для будівництва і обслуговування житлового будинку, господарських будівель і споруд (присадибна ділянка)]
- 0,0130 га** — обмеження, встановлене щодо використання земельної ділянки (охоронна зона навколо інженерних комунікацій (01.08) - повітряна лінія електропередачі, повітряна лінія електрозв'язку, водопровід)
- 0,0789 га** — обмеження, встановлене щодо використання земельної ділянки [01.02.1 - охоронна зона пам'ятки культурної спадщини]
- 0,0789 га** — обмеження, встановлене щодо використання земельної ділянки [01.02.4 - зона охорони археологічного культурного шару]
- 0,0789 га** — обмеження, встановлене щодо використання земельної ділянки [06.06.2 - історичний ареал населеного місця]
- 0,0025 га** — обмеження, встановлене щодо використання земельної ділянки [06.01.1 - території в червоних лініях]

СЕКРЕТАР МІСЬКОЇ РАДИ _____ **Юрій БЕЗПЯТКО**

Директор	Крисак А.І.	Масштаб 1: 500	
Відповідальний за якість робіт	Галецький Д.В.		
ТЗОВ "ГЦНТІ+"		Площа земельної ділянки (га)	З них в оренду
		0,0789	0,0789