



Кадастровий номер: 0710100000:11:154:0002

Місце розташування: м. Луцьк, вул. Кафедральна, 10-А

Землекористувач:

ТОВАРИСТВО З ОБМЕЖЕНОЮ ВІДПОВІДАЛЬНІСТЮ
«ПРАЙМСЕРВІС-ПЛЮС»

Ситуаційний план

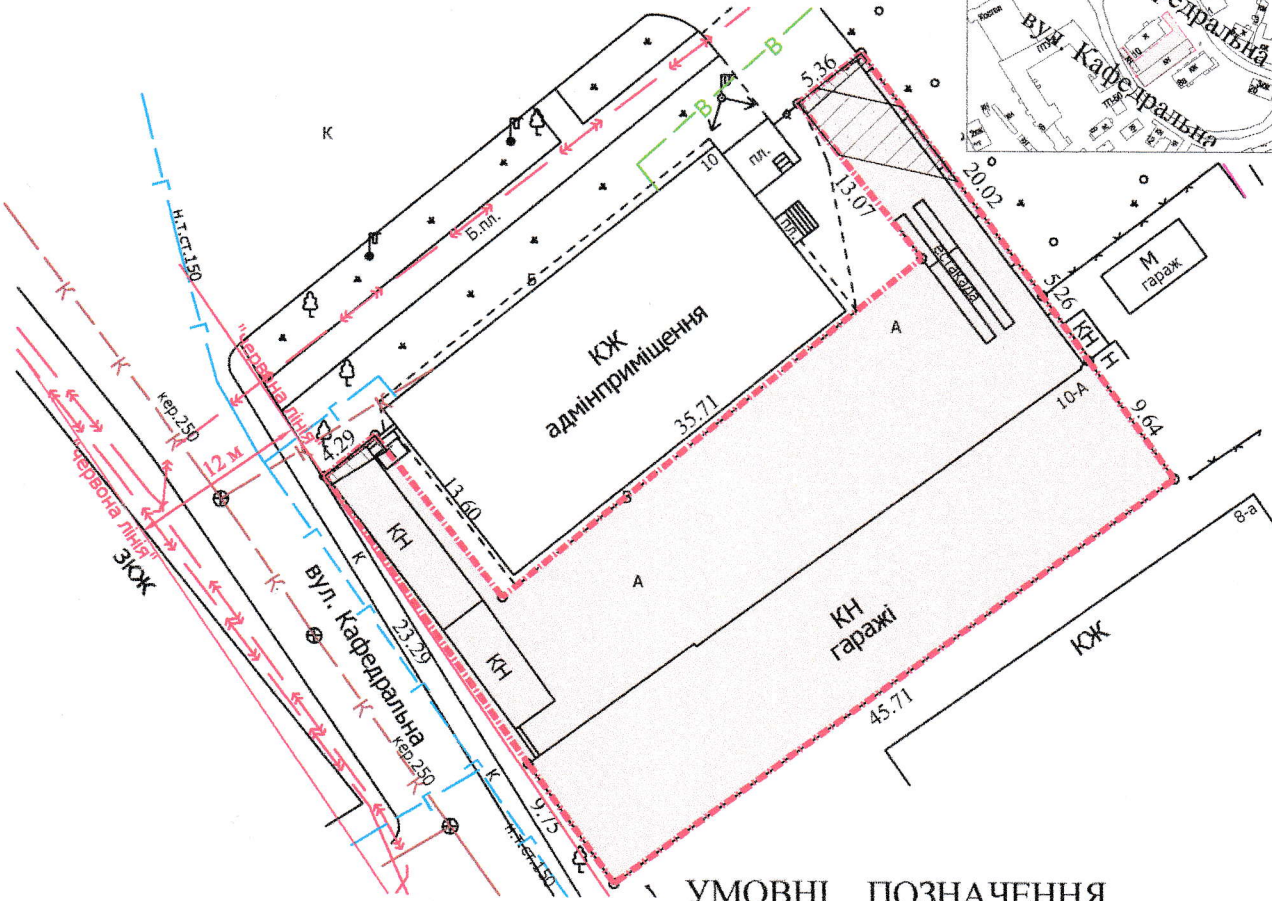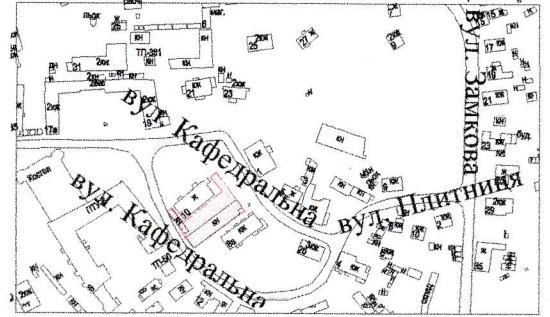

УМОВНІ ПОЗНАЧЕННЯ

- 0,1073 га** — земельна ділянка, що надається в оренду для будівництва та обслуговування нежитлових приміщень (03.15 - для будівництва та обслуговування інших будівель громадської забудови)
- 0,1073 га** — обмеження, встановлене щодо використання земельної ділянки [зона охорони археологічного культурного шару (01.02.4)]
- 0,0031 га** — обмеження, встановлене щодо використання земельної ділянки [охоронна зона навколо (уздовж) об'єкта енергетичної системи (01.05) - повітряна лінія електропередачі]
- 0,0008 га** — обмеження, встановлене щодо використання земельної ділянки [охоронна зона навколо інженерних комунікацій (01.08) - каналізація, водопровід]
- 0,1073 га** — обмеження, встановлене щодо використання земельної ділянки [історичний ареал населеного місця (06.06.2)]

СЕКРЕТАР МІСЬКОЇ РАДИ

Юрій БЕЗПЯТКО

Директор	<i>[Підпис]</i>	Завадський В.М.	Масштаб 1: 500
Перевірив	<i>[Підпис]</i>	Завадський В.М.	
Виконав	<i>[Підпис]</i>	Куди О.Ю.	Площа земельної ділянки (га)
			3 них
			в оренду
			0,1073
			0,1073