

ПЛАН  
земельної ділянки

Додаток до рішення міської ради  
№ \_\_\_\_\_ від " \_\_\_\_ " \_\_\_\_\_ 20\_\_ р.



Кадастровий номер: 0710100000:11:004:0121

Місце розташування: м. Луцьк, вул. Стрілецька, 13-а

Землекористувач:

громадянка Оленицька Ольга Петрівна

Ситуаційна схема

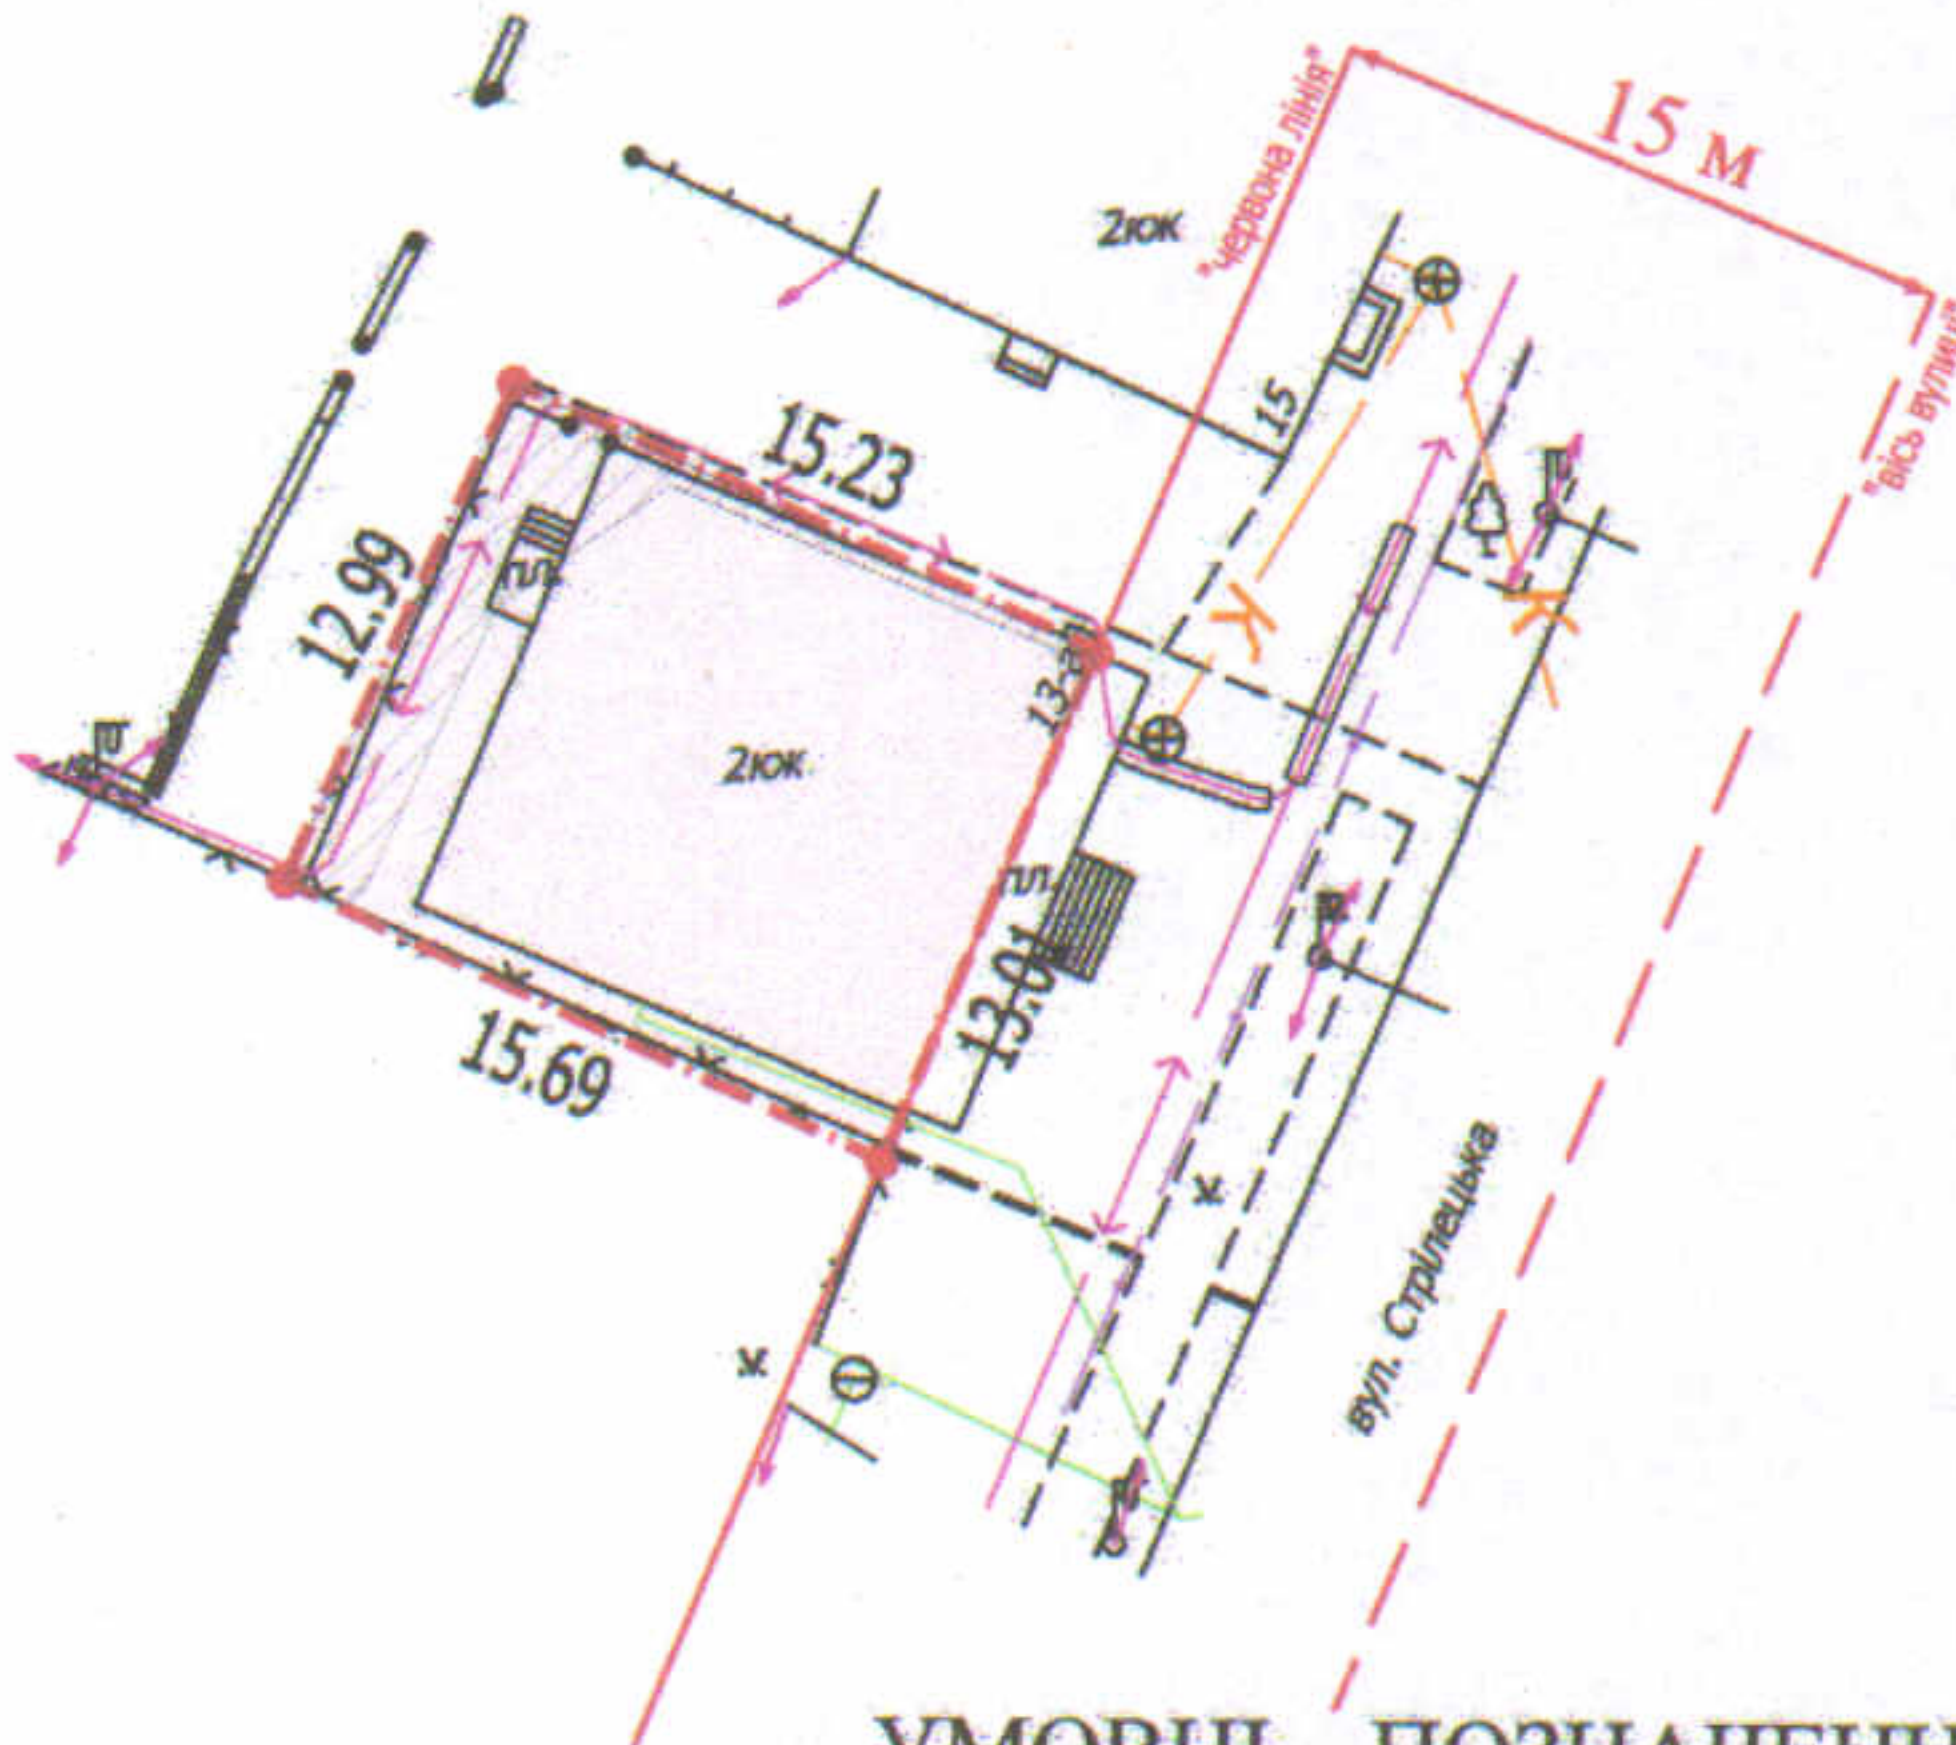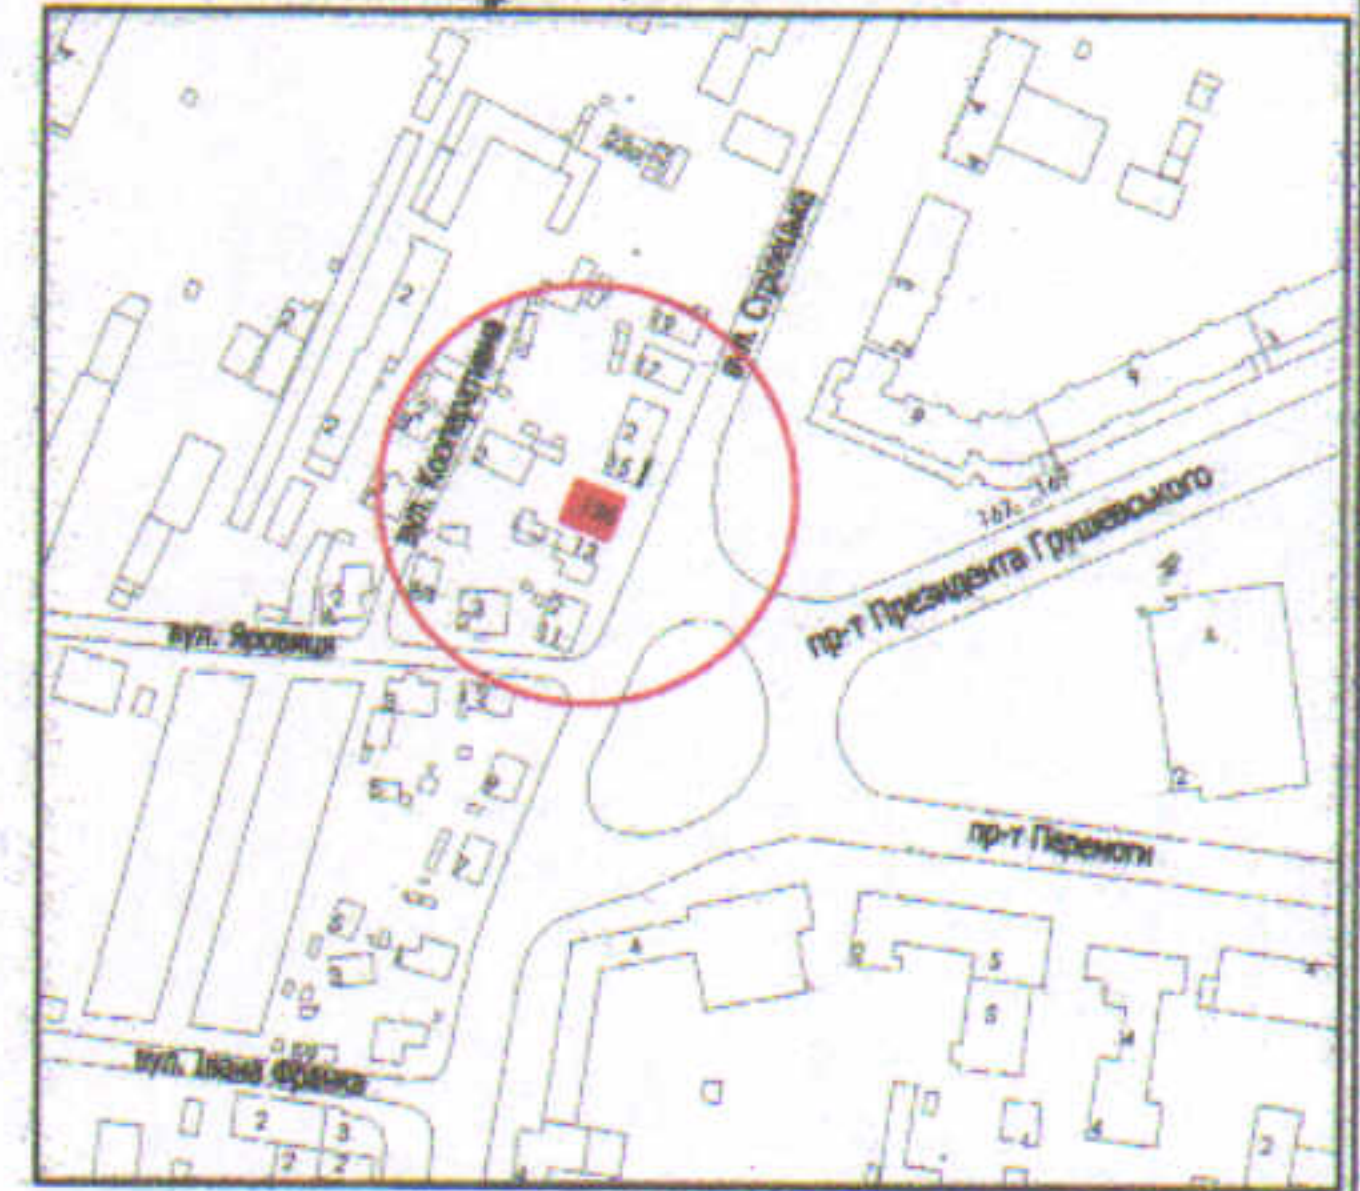

УМОВНІ ПОЗНАЧЕННЯ

- 0,0201 га** — земельна ділянка, що надається у власність, шляхом викупу, видом цільового призначення: 03.07 - для будівництва та обслуговування будівель торгівлі
- 0,0201 га** — земельна ділянка, право оренди на яку зареєстроване в Державному реєстрі речових прав на нерухоме майно 09.01.2023, номер запису про інше речове право: 49004253, відповідно до договору оренди землі від 29.12.2022
- 0,0036 га** — обмеження, встановлене щодо використання земельної ділянки [охоронна зона навколо (уздовж) об'єкта енергетичної системи (01.05) - підземна кабельна лінія електропередачі, повітряна лінія електропередачі]
- 0,0201 га** — обмеження, встановлене щодо використання земельної ділянки [зона регулювання забудови (01.02.2)]
- 0,0201 га** — обмеження, встановлене щодо використання земельної ділянки [зона охорони археологічного культурного шару (01.02.4)]

СЕКРЕТАР МІСЬКОЇ РАДИ

Юрій БЕЗПЯТКО

Директор	<i>[Підпис]</i>	Крисак А.І.	Масштаб 1: 500
Відповідальний за якість робіт	<i>[Підпис]</i>	Галецький Д.В.	
			Площа ділянки (га)
			3 них у власність (шляхом викупу)
			0,0201
			0,0201