
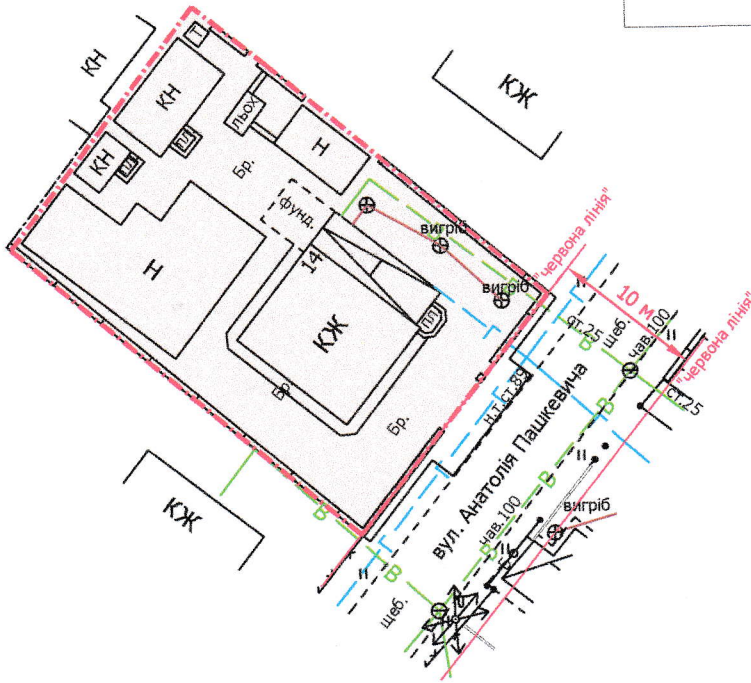


Місце розташування: м. Луцьк, вул. Анатолія Пашкевича, 14  
Землекористувач:  
громадянин Російської Федерації  
Дем'яненко Сергій Іванович

Ситуаційний план

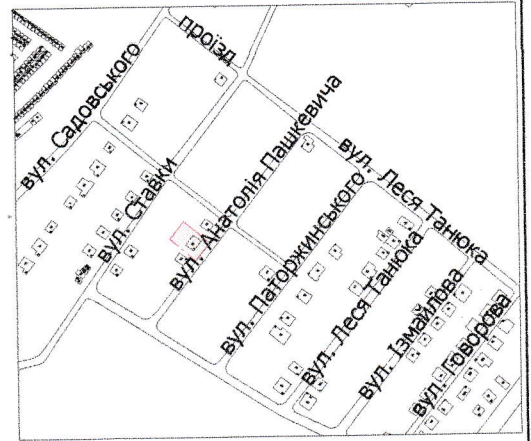

УМОВНІ ПОЗНАЧЕННЯ

**0,07 га**

— земельна ділянка, що планується до відведення в оренду для будівництва та обслуговування жилого будинку, господарських будівель і споруд [02.01 - для будівництва і обслуговування житлового будинку, господарських будівель і споруд (присадибна ділянка)]

СЕКРЕТАР МІСЬКОЇ РАДИ \_\_\_\_\_ **Юрій БЕЗПЯТКО**



Директор	Завадський В.М.
Перевірив	Завадський В.М.
Виконав	Куніг О.Ю.
ЗАВАДСЬКИЙ ВАСИЛЬ МІХАЙЛОВИЧ № 002215	

Масштаб 1: 500

Орієнтовна площа земельної ділянки (га)	3 нх
	в оренду
0,07	-