

**ПЛАН**  
земельної ділянки

Додаток до рішення міської ради  
№ \_\_\_\_\_ від " \_\_\_\_ " \_\_\_\_\_ 20\_\_ р.

Кадастровий номер: 0710100000:11:150:0019

Місце розташування: м. Луцьк, вул. Галики  
Гулевичівни, 15



Землекористувачі:

громадянка Гнітецька Валентина Василівна (1/4)

громадянка Гнітецька Інна Миколаївна (1/4)

громадянка Тележинська Любов Михайлівна (1/2)

**Ситуаційна схема**

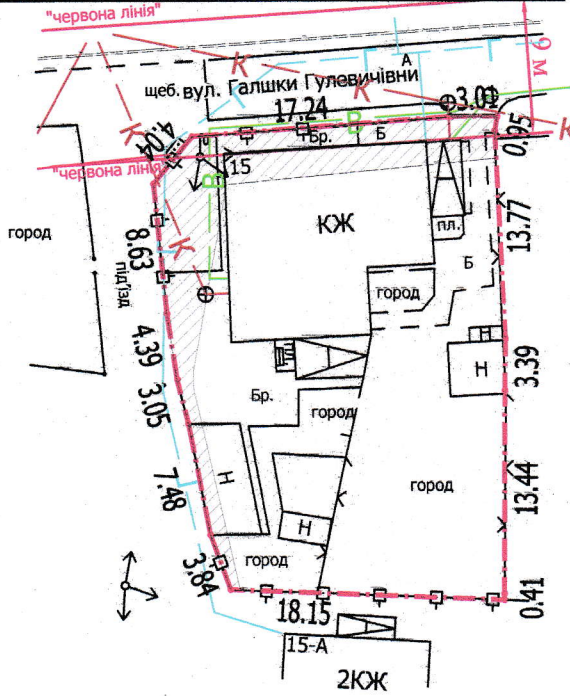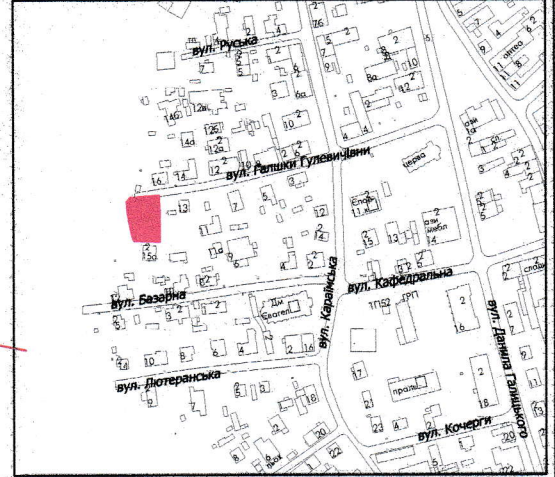

**УМОВНІ ПОЗНАЧЕННЯ**

- 0,0656 га** — земельна ділянка, що надається в оренду для будівництва та обслуговування жилого будинку, господарських будівель і споруд [02.01 - для будівництва і обслуговування житлового будинку, господарських будівель і споруд (присадибна ділянка)], (частка гр. Гнітецької В.В. - 1/4, що становить 0,0164 га, частка гр. Гнітецької І.М. - 1/4, що становить 0,0164 га, частка гр. Тележинської Л.М. - 1/2, що становить 0,0328 га)
- 0,0656 га** — земельна ділянка Луцької міської територіальної громади, в особі Луцької міської ради, право власності на яку зареєстровано в Державному реєстрі речових прав на нерухоме майно від 02.08.2022, номер запису про право власності: 47510827
- 0,0120 га** — обмеження, встановлене щодо використання земельної ділянки [охоронна зона навколо інженерних комунікацій (01.08) - газопровід, повітряні лінії електропередач, каналізація]
- 0,0656 га** — обмеження, встановлене щодо використання земельної ділянки [01.02.1 - охоронна зона пам'ятки культурної спадщини]
- 0,0656 га** — обмеження, встановлене щодо використання земельної ділянки [01.02.4 - зона охорони археологічного культурного шару]
- 0,0656 га** — обмеження, встановлене щодо використання земельної ділянки [06.06.2 - історичний ареал населеного місця]
- 0,0029 га** — обмеження, встановлене щодо використання земельної ділянки [06.01.1 - території в червоних лініях]

**СЕКРЕТАР МІСЬКОЇ РАДИ**

**Юрій БЕЗПЯТКО**

Директор Відповідальний за якість робіт	 Крисак А.І. Галецький Д.В.	<b>Масштаб 1: 500</b>	
 ТЗОВ "ГЦНТІ+"		Площа земельної ділянки (га)	З них
		0,0656	в оренду 0,0656