



ПЛАН
земельної ділянки

Додаток до рішення міської ради
№ _____ від "___" _____ 20__ р.

Місце розташування: м. Луцьк, пр-т Президента
Грушевського, 22

Землекористувач:
громадянин Константинов Еміль Дмитрович

Ситуаційна схема

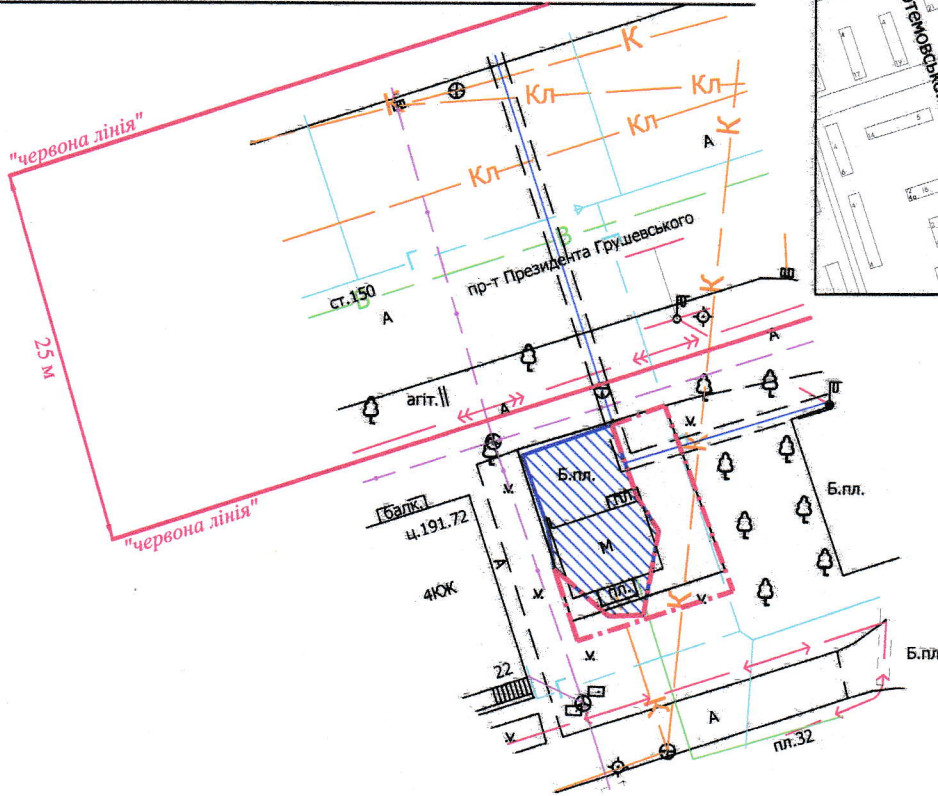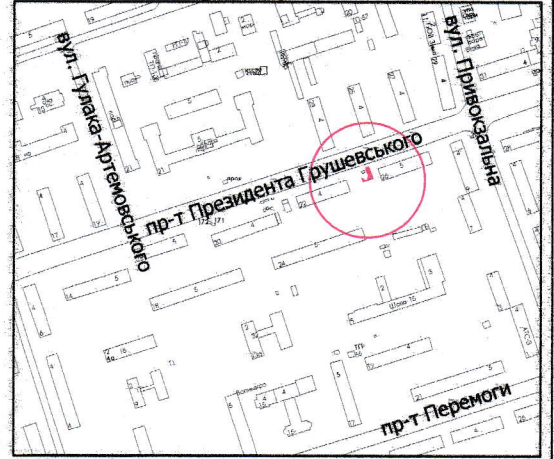

УМОВНІ ПОЗНАЧЕННЯ

- 0,01 га — земельна ділянка, що планується до відведення в оренду для будівництва та обслуговування торгового павільйону з літнім кафе (03.07 - для будівництва та обслуговування будівель торгівлі)
- 0,0071 га — земельна ділянка гр. Константинова Е.Д., право власності на яку зареєстровано в Державному реєстрі речових прав на нерухоме майно від 03.06.2022, номер запису про право власності: 46981172, для обслуговування торгового павільйону

СЕКРЕТАР МІСЬКОЇ РАДИ _____ **Юрій БЕЗПЯТКО**

Директор <i>Крисак А.І.</i>	Крисак А.І.	Масштаб 1: 500
Відповідальний за якість робіт	Галецький Д.В.	
	Орієнтовна площа земельної ділянки (га)	3 них
	0,01	в оренду
		-