

ПЛАН

земельної ділянки

Кадастровий номер:  
0710100000:33:079:0009



Місце розташування:  
м. Луцьк, вул. Андрія Марцинюка, 14

Землекористувачі:  
Коломієць Сергій Володимирович  
(50/100),

Шевчук Іван Ігорович (10/100),  
Шевчук Ігор Євгенійович (40/100)

Додаток до рішення міської ради  
№ \_\_\_\_\_ від " \_\_\_\_ " \_\_\_\_\_ 202\_

Ситуаційна схема

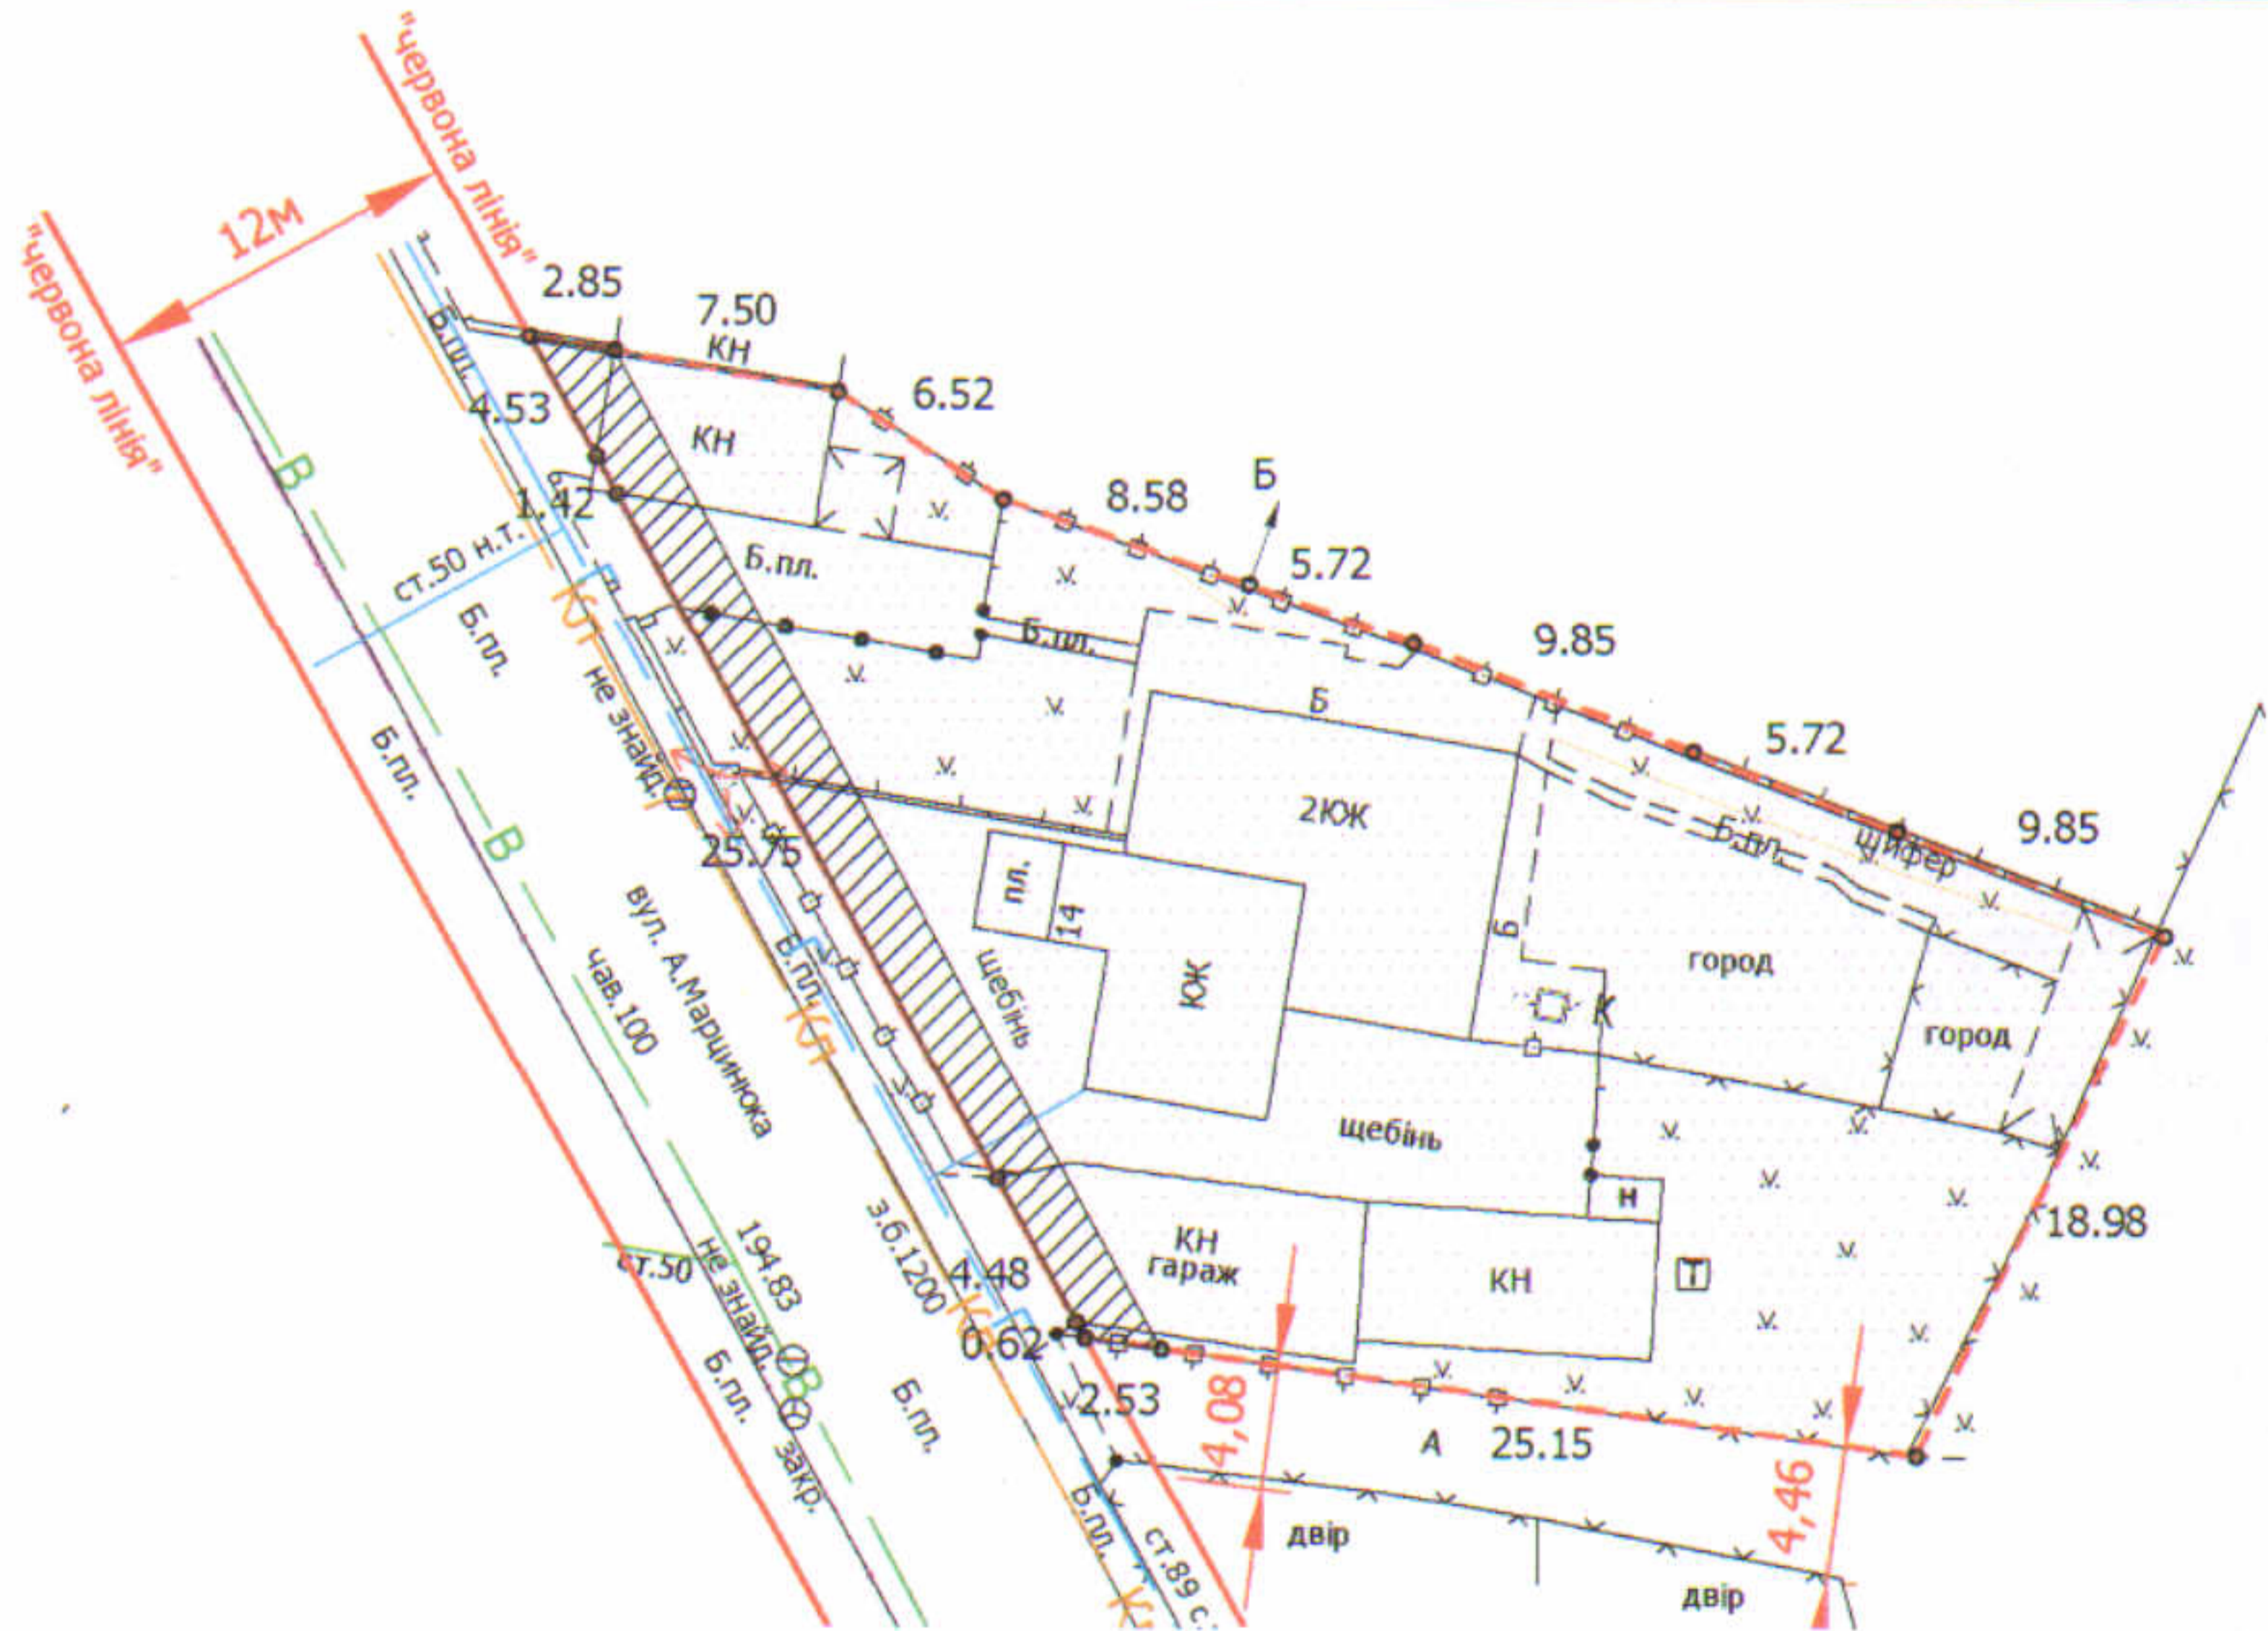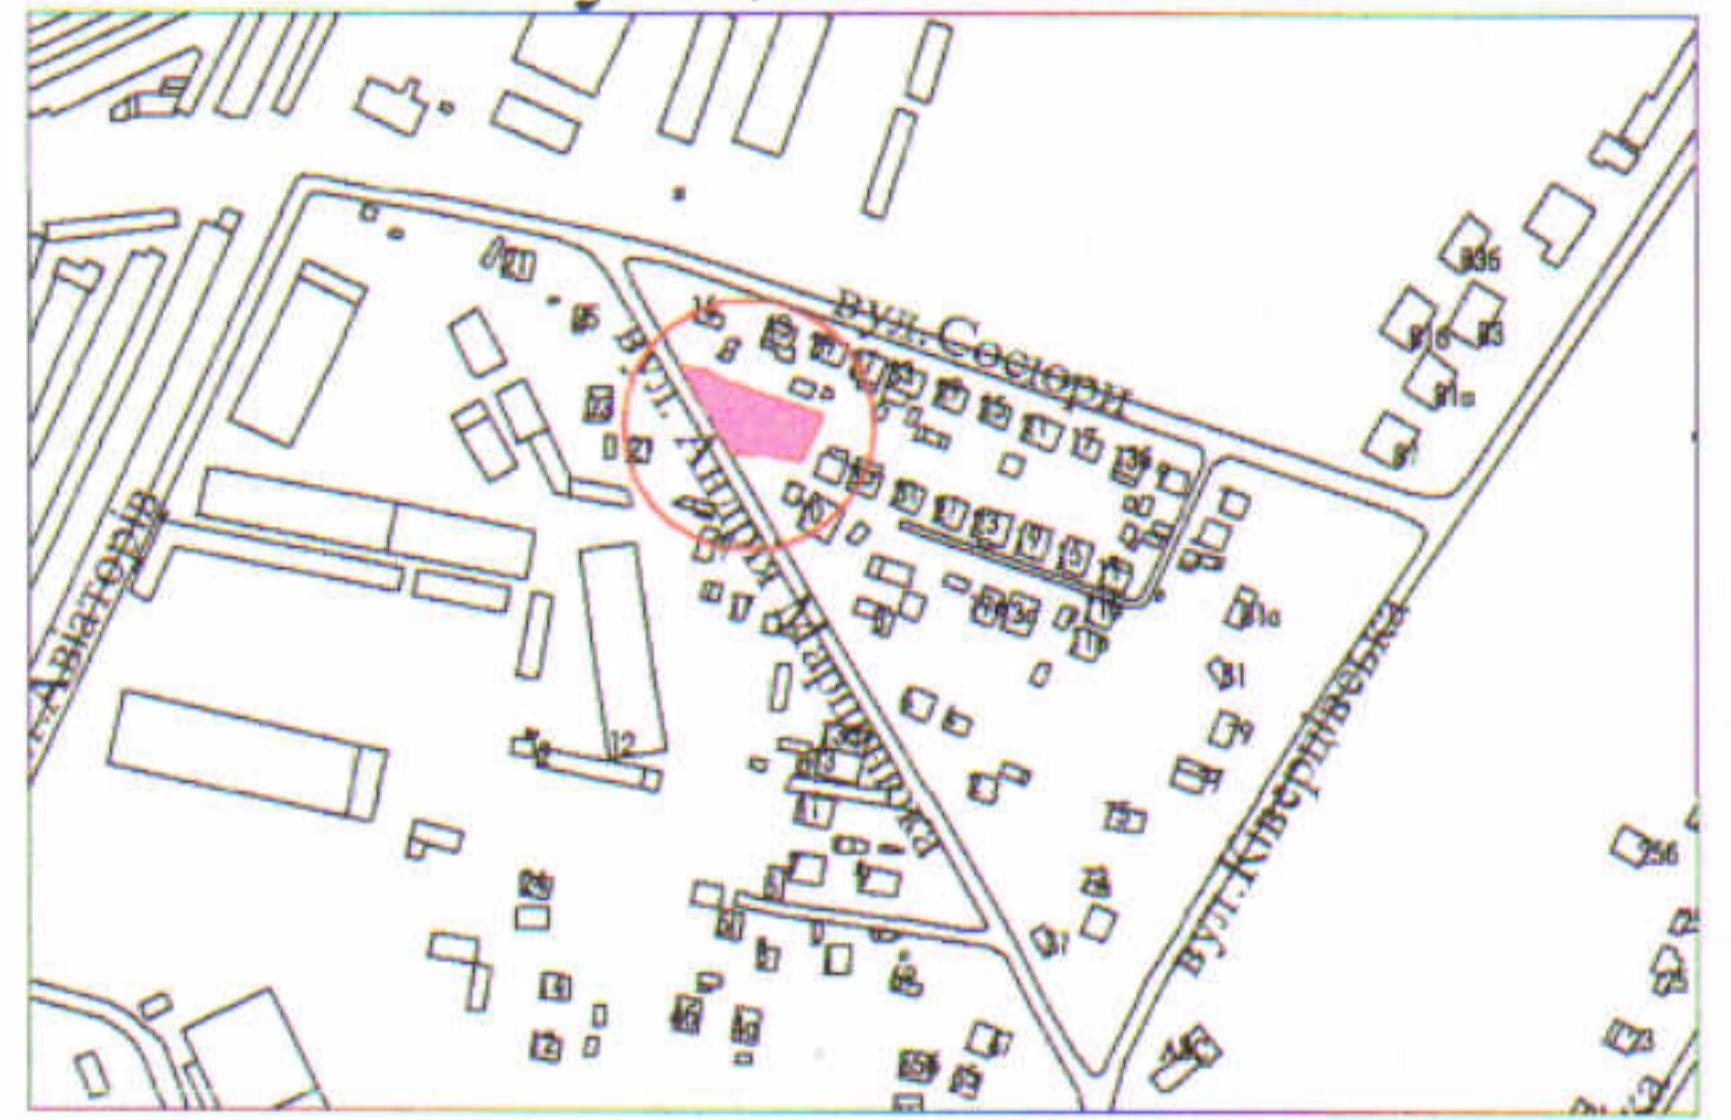

УМОВНІ ПОЗНАЧЕННЯ

- 0,0987 га - земельна ділянка, що передається у спільну часткову власність для будівництва і обслуговування житлового будинку, господарських будівель і споруд (присадибна ділянка) - 02.01
- 0,0080 га - обмеження, встановлене щодо використання земельної ділянки [охоронна зона навколо інженерних комунікацій (01.08) - газопровід]
- 0,0987 га - обмеження, встановлене щодо використання земельної ділянки [санітарно-захисна зона навколо об'єкта транспорту (03.01)]
- 0,0987 га - обмеження, встановлене щодо використання земельної ділянки [зона обмежень забудови щодо умов авіаційного шуму (06.05.3)]

СЕКРЕТАР МІСЬКОЇ РАДИ

Юрій БЕЗПЯТКО

ФОП Мордик А.О. Виконав Мордик А.О. Мордик Анастасій Олександрович № 015114	Мордик А.О.		Маштаб 1:500	
	Площа ділянки (га)	З них у спільно часткову власність		
		0,0987	0,0987	