
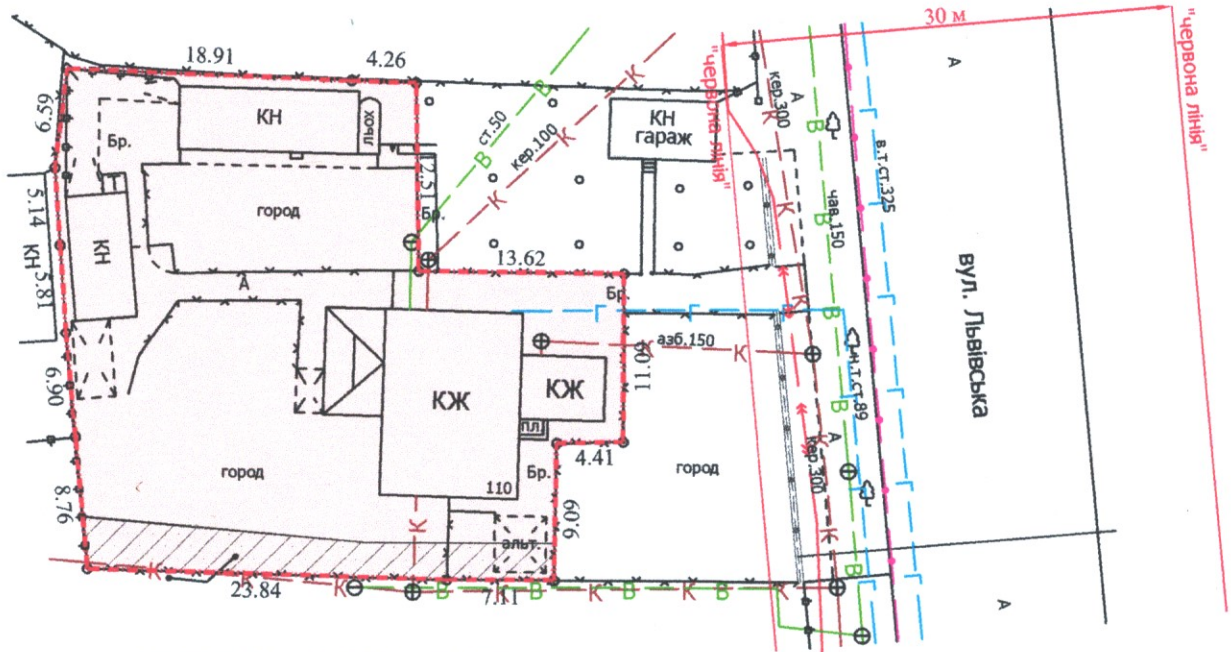


Ситуаційна схема

Кадастровий номер: 0710100000:31:095:0035
 Місце розташування: м. Луцьк, вул. Львівська, 110
 Землекористувачі:
громадянка Петрук Галина Миколаївна (49/100),
громадянка Петрук Вікторія Віталіївна (22/100),
громадянин Макарчук Володимир Віталійович (33/200),
громадянка Макарчук Євгенія Володимирівна (25/200)

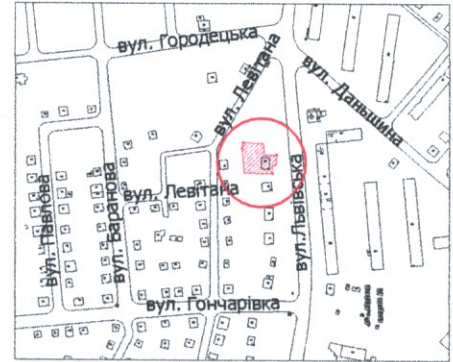

УМОВНІ ПОЗНАЧЕННЯ

- 0,1000 га — земельна ділянка, що передається у спільну часткову власність для будівництва і обслуговування житлового будинку, господарських будівель і споруд (присадибна ділянка) - 02.01
- 0,1000 га — обмеження, встановлене щодо використання земельної ділянки [зона охорони археологічного культурного шару (01.02.4)]
- 0,0084 га — обмеження, встановлені щодо використання земельної ділянки [охоронні зони навколо інженерних комунікацій (01.08) - водопровід, каналізація]

СЕКРЕТАР МІСЬКОЇ РАДИ

Юрій БЕЗПЯТКО

Директор Керівник Виконав ПЦ "Луцькземресурс"	Завадський В.М. Завадський В.М.	Масштаб 1: 500	
	Килик О.П. Завадський Василь Миколайович № 002215	Площа земельної ділянки (га)	3 нин у власність
		0,1000	0,1000