

ПЛАН
земельної ділянки



Додаток до рішення міської ради
№ _____ від " ____ " _____ 20__ р.

Кадастровий номер: 0710100000:41:060:0016

Місце розташування: м. Луцьк, вул. Спортивна, 7

Землекористувач:
громадянин Почтарук Андрій Ярославович

Ситуаційна схема

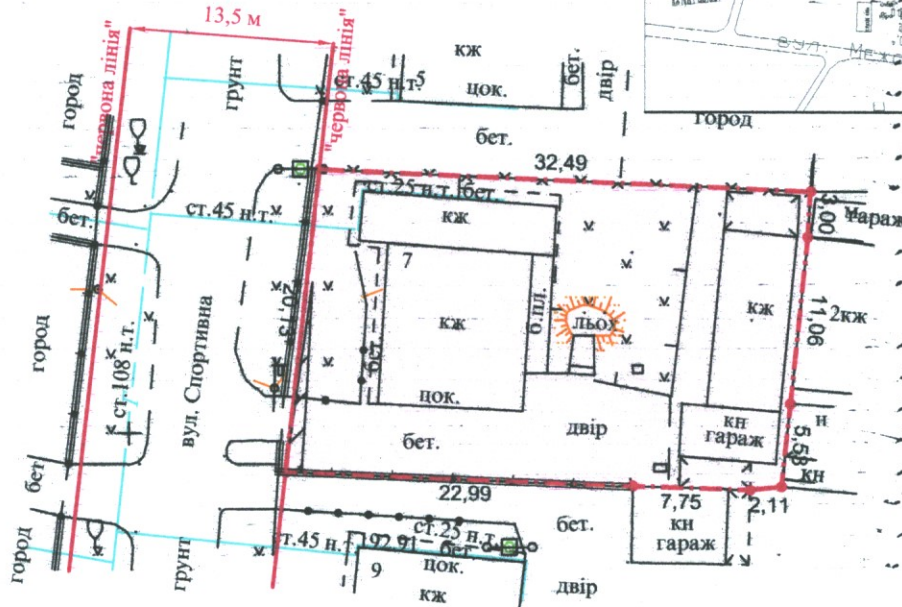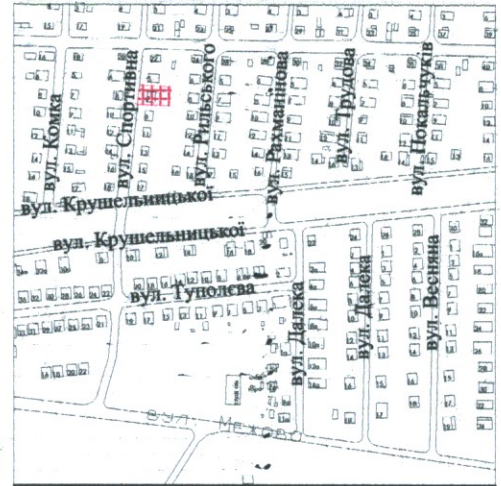

УМОВНІ ПОЗНАЧЕННЯ

- 0,0654 га — земельна ділянка, що передається у власність для будівництва і обслуговування житлового будинку, господарських будівель і споруд (присадибна ділянка) - 02.01
- 0,0007 га — обмеження, встановлене щодо використання земельної ділянки (охоронна зона навколо (уздовж) об'єкта енергетичної системи (01.05) - повітряна лінія електропередачі)

СЕКРЕТАР МІСЬКОЇ РАДИ _____

Юрій БЕЗПЯТКО

Директор Відповідальний за якість робіт	 Крисак А.І. Сертифікований Галецький Д.В. пер.земельнорасник	Масштаб 1: 500
	ТЗОВ "ГЦНП"	
		3 них у власність
		0,0654