

**ПЛАН  
земельної ділянки**



Додаток до рішення міської ради  
№ \_\_\_\_\_ від " \_\_\_\_ " \_\_\_\_\_ 20\_\_ р.

Кадастровий номер: 0710100000:41:055:0007

Місце розташування: м. Луцьк, вул. Трудова, 1

Землекористувач:  
громадянка Рудник Оксана Павлівна

**Ситуаційна схема**

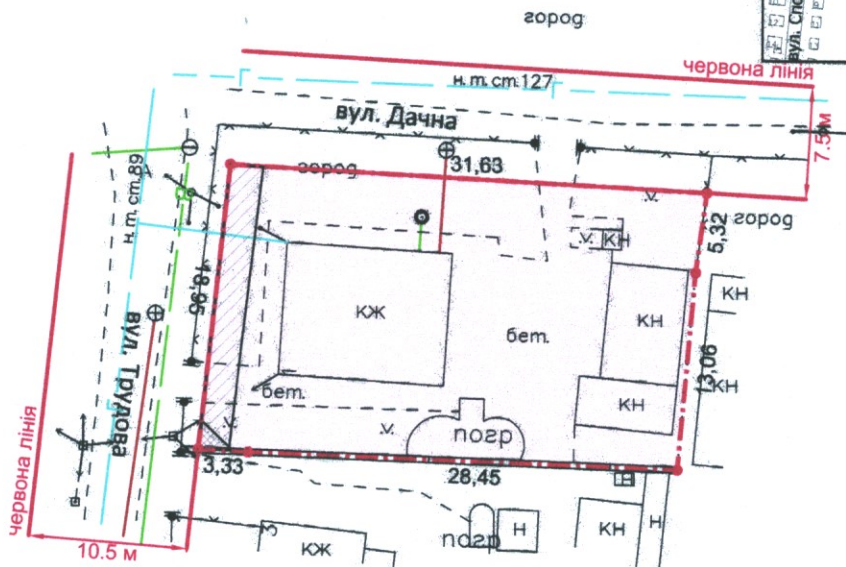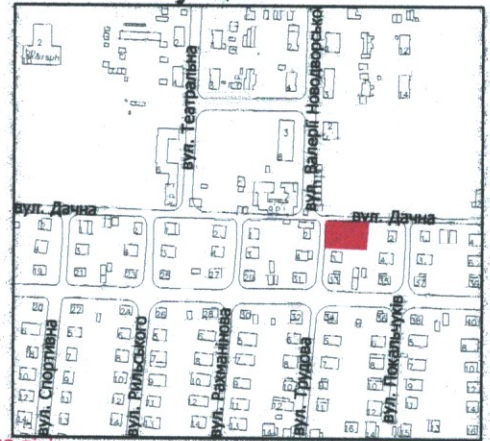

**УМОВНІ ПОЗНАЧЕННЯ**

- 0,0590 га** — земельна ділянка, що передається у власність для будівництва і обслуговування житлового будинку, господарських будівель і споруд (присадибна ділянка) - 02.01
- 0,0040 га** — обмеження, встановлене щодо використання земельної ділянки [охоронна зона навколо інженерних комунікацій (01.08) - водопровід]
- 0,0002 га** — обмеження, встановлене щодо використання земельної ділянки [охоронна зона навколо (уздовж) об'єкта енергетичної системи (01.05) - повітряна лінія електропередачі]

СЕКРЕТАР МІСЬКОЇ РАДИ

Юрій БЕЗПЯТКО

Директор Відповідальний за якість робіт «ПЛЮС» ТЗОВ «ЦЕНТР» Галецький Д.В.	Крисак А.І.	Масштаб 1: 500
	Галецький Д.В.	
Площа ділянки (га)	3 них	у власність
	0,0590	