

ПЛАН  
земельної ділянки



Додаток до рішення міської ради  
№ \_\_\_\_\_ від " \_\_\_\_ " \_\_\_\_\_ 20\_\_ р.

Кадастровий номер: 0710100000:21:018:0097

Місце розташування: м. Луцьк, пров. Броварний, 19

Землекористувач:  
громадянка Круліковська Галина Володимирівна

Ситуаційна схема

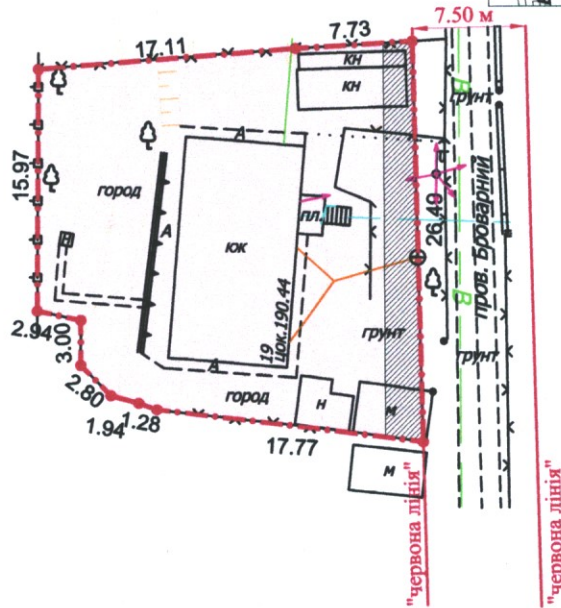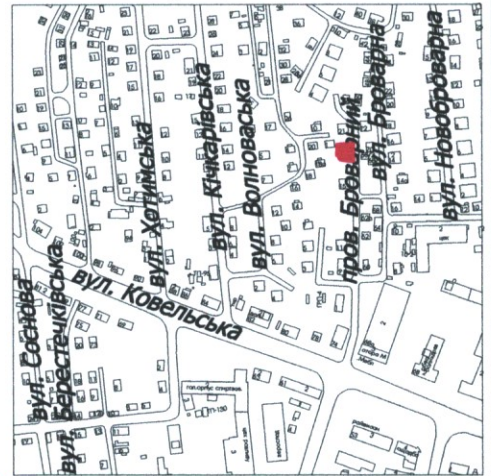

УМОВНІ ПОЗНАЧЕННЯ

- 0,0586 га — земельна ділянка, що передається у власність для будівництва і обслуговування житлового будинку, господарських будівель і споруд (присадибна ділянка) - 02.01
- 0,0058 га — обмеження, встановлені щодо використання земельної ділянки [охоронна зона навколо інженерних комунікацій (01.08) - водопровід, повітряна лінія електропередачі]
- 0,0586 га — обмеження, встановлене щодо використання земельної ділянки [зона охорони археологічного культурного шару (01.02.4)]

СЕКРЕТАР МІСЬКОЇ РАДИ \_\_\_\_\_ Юрій БЕЗПЯТКО

Директор Відповідальний за якість робіт ТЗОВ "ТЦНТІП+"	Крисак А.І. Галецький Д.В. ГАЛЕЦЬКИЙ ДМИТРО ВАДИМОВИЧ	Масштаб 1: 500	
		Площа ділянки (га)	3 нин
			у власність
		0,0586	0,0586