

ПЛАН
земельної ділянки

Кадастровий номер: 0710100000:21:120:0102


Місце розташування: м. Луцьк, вул. Гостинна, 4

Землекористувач:

громадянин Коваль Дмитро Борисович

Додаток до рішення міської ради
№ _____ від "___" _____ 202__ р.

Ситуаційна схема

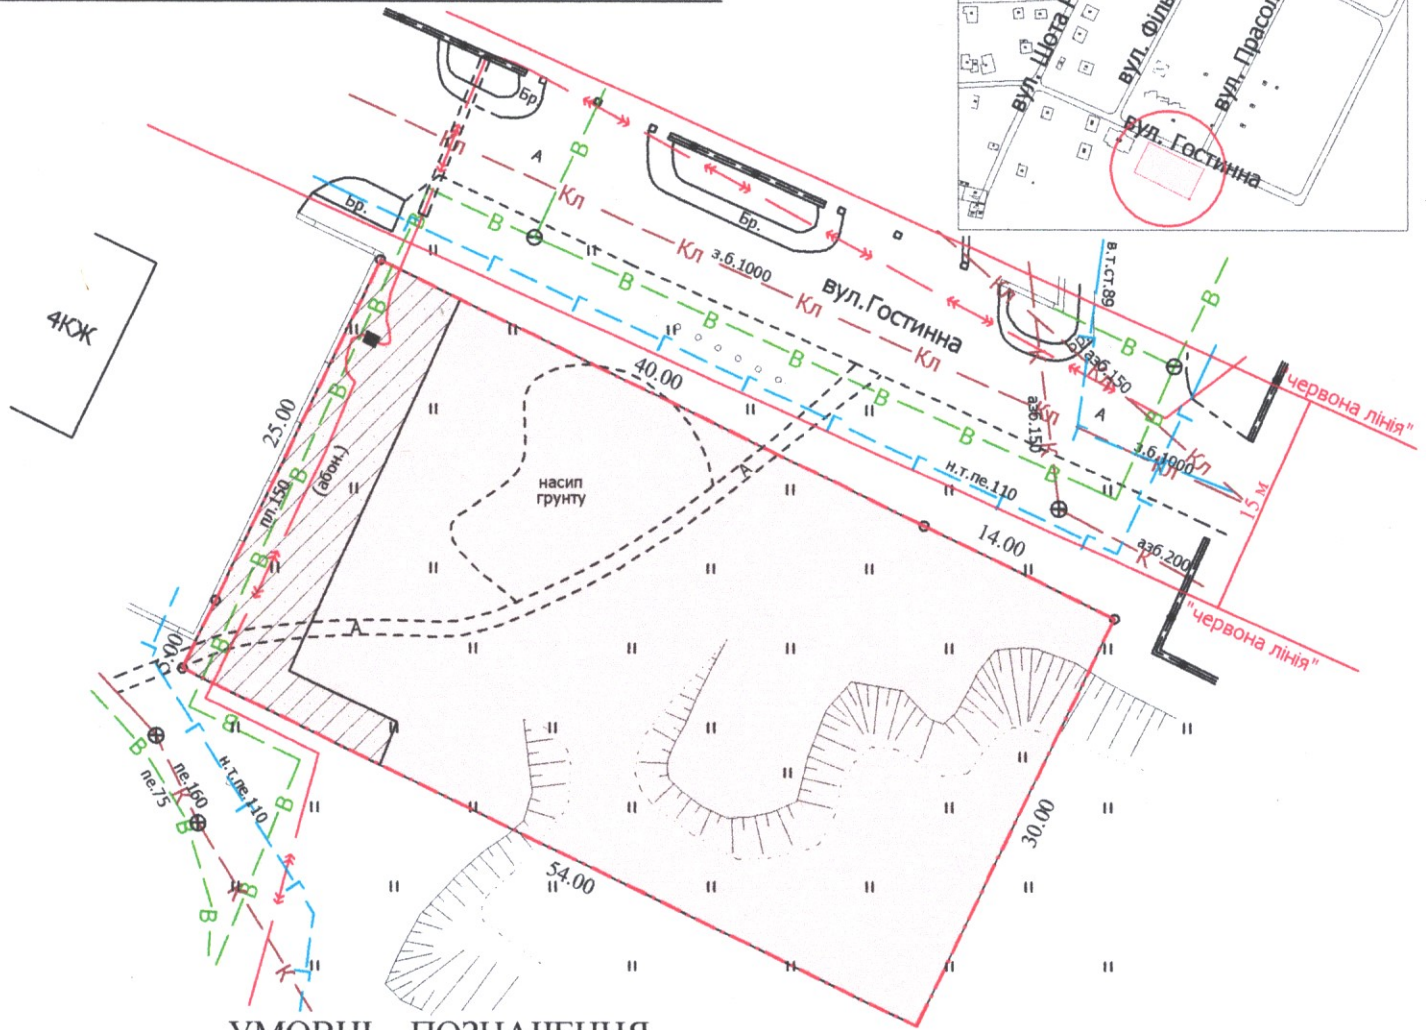

УМОВНІ ПОЗНАЧЕННЯ

- 0,1620 га** — земельна ділянка, цільове призначення якої змінюється з "для будівництва та обслуговування жилого будинку, господарських будівель та споруд" [02.01 - для будівництва і обслуговування житлового будинку, господарських будівель і споруд (присадибна ділянка)] на "02.03 - для будівництва і обслуговування багатоквартирного житлового будинку"
- 0,0209 га** — обмеження, встановлені щодо використання земельної ділянки [охоронні зони навколо інженерних комунікацій (01.08) - водопровід, газопровід, підземна кабельна лінія електропередачі]
- 0,1620 га** — обмеження, встановлені щодо використання земельної ділянки [зона охорони археологічного культурного шару (01.02.4)]

СЕКРЕТАР МІСЬКОЇ РАДИ

Юрій БЕЗПЯТКО

| | | | | |
|----------------------|-----------------|-----------------|--------------------|--------|
| Директор | <i>[Підпис]</i> | Завадський В.М. | Масштаб 1: 500 | |
| Перевірив | <i>[Підпис]</i> | Завадський В.М. | | |
| Виконав | <i>[Підпис]</i> | Сілюк О.П. | Площа ділянки (га) | 3 нин |
| ГПІ "Луцькземресурс" | | | | 0,1620 |
| | | | 0,1620 | |