
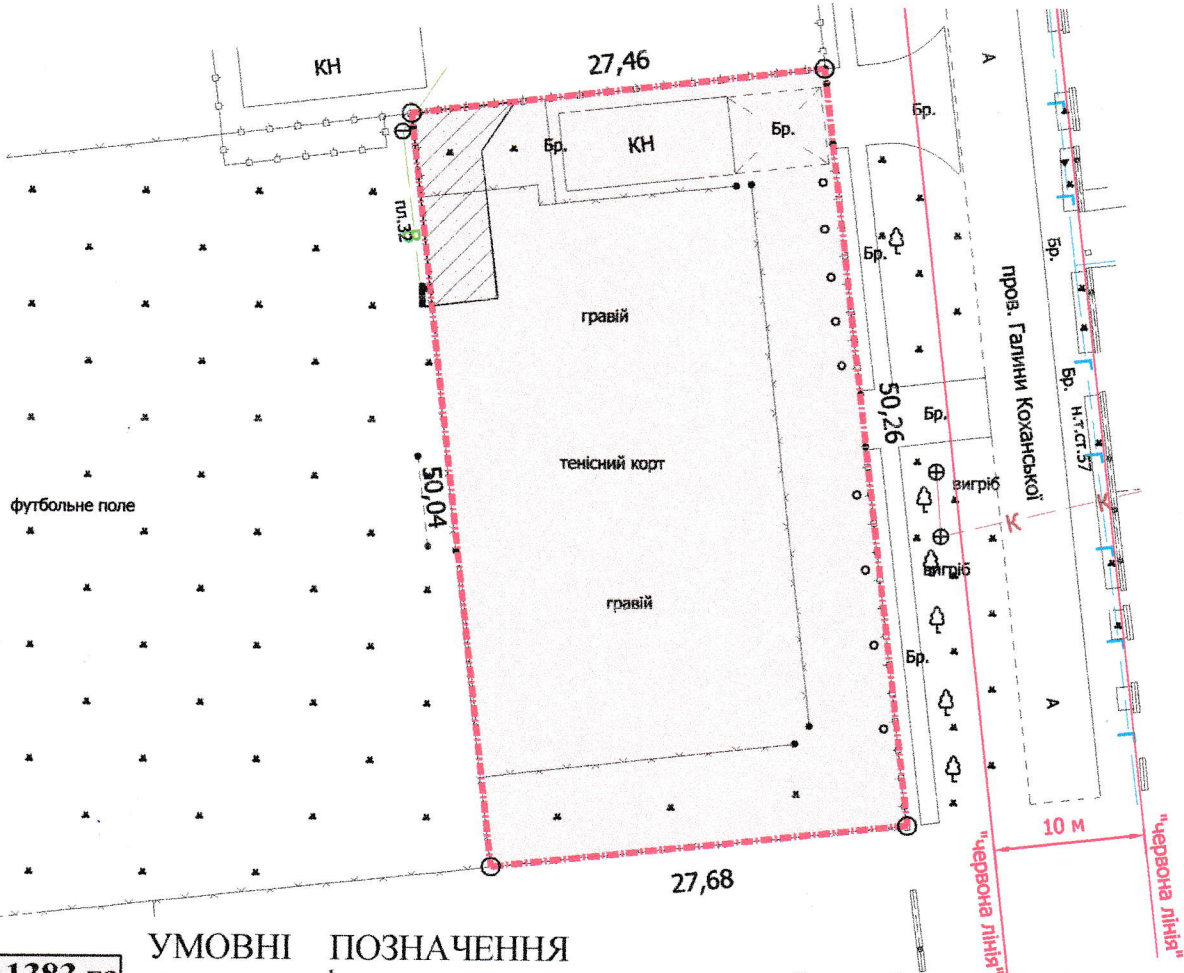


ПЛАН  
земельної ділянки

Додаток до рішення міської ради  
№ \_\_\_\_\_ від "\_\_\_" \_\_\_\_\_ 202\_\_ р.

Кадастровий номер: 0710100000:31:180:0045  
Місце розташування: м. Луцьк,  
пров. Галини Коханської, 3  
Землекористувач:  
громадянка Вдовенко Лідія Юріївна

Ситуаційний план

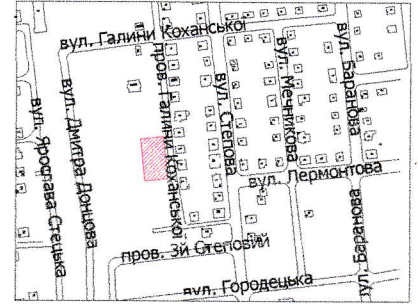

УМОВНІ ПОЗНАЧЕННЯ

- 0,1383 га** — земельна ділянка, що надається в оренду "для обслуговування спортивного комплексу" (03.04 - для будівництва та обслуговування будівель громадських та релігійних організацій)
- 0,1383 га** — земельна ділянка, право власності на яку Луцької міської територіальної громади в особі Луцької міської ради зареєстроване в Державному реєстрі речових прав на нерухоме майно 26.06.2020, номер запису про право власності: 37105619
- 0,0060 га** — обмеження, встановлене щодо використання земельної ділянки (охоронна зона навколо інженерних комунікацій (01.08) - водопровід)

СЕКРЕТАР МІСЬКОЇ РАДИ

Юрій БЕЗПЯТКО

Директор	Завадський В.М.	Масштаб 1: 500
Перевірив	Завадський В.М.	
Виконав	Сілюк О.П.	Площа земельної ділянки (га)
ГП "Луцькземресурс"		3 нх
		в оренду
		0,1383
		0,1383