


Кадастровий номер: 0710100000:22:013:0085

Місце розташування: м. Луцьк, вул. Заньковецької, 52

Землекористувач:

громадянка Климюк Валентина Володимирівна

Ситуаційна схема

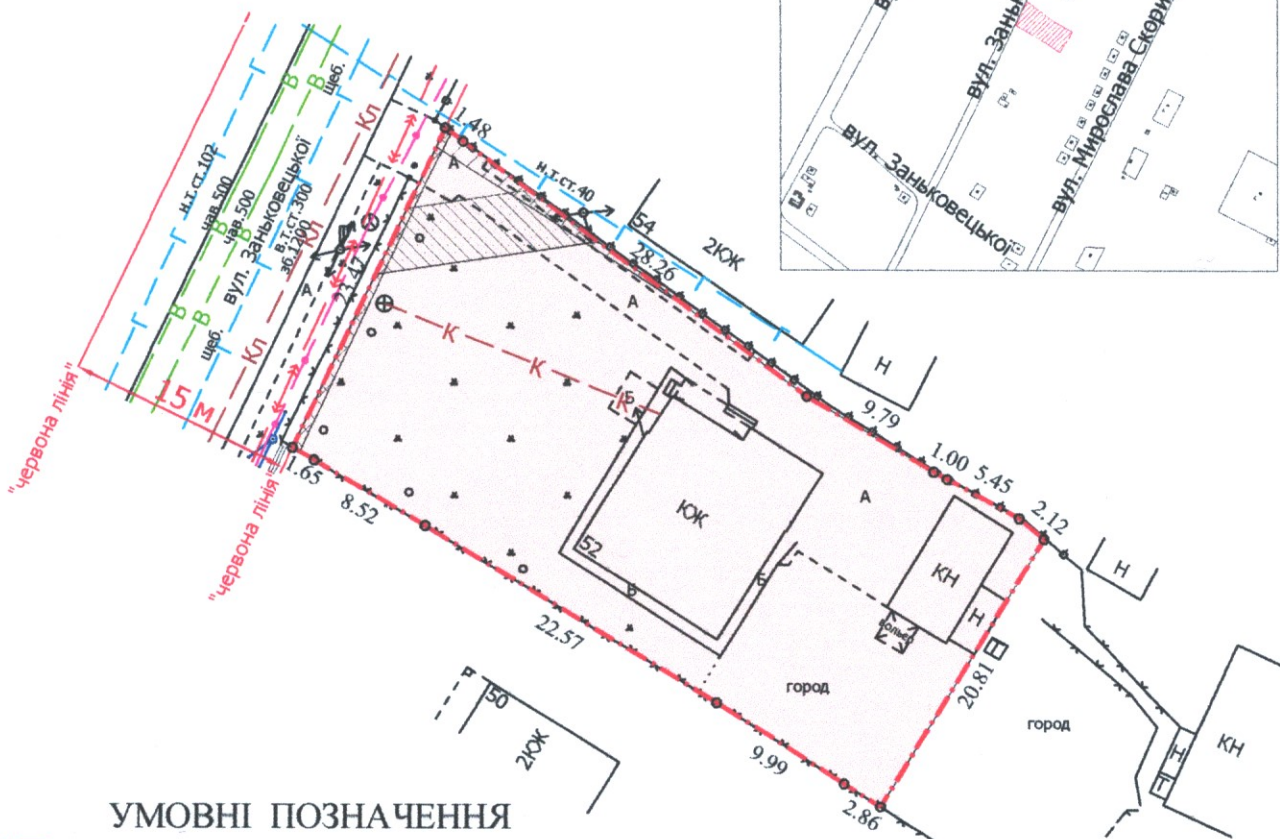

УМОВНІ ПОЗНАЧЕННЯ

- 0,1000 га — земельна ділянка, що передається у власність для будівництва і обслуговування житлового будинку, господарських будівель і споруд (присадибна ділянка) - 02.01
- 0,0011 га — обмеження, встановлені щодо використання земельної ділянки [охоронна зона навколо (уздовж) об'єкта зв'язку (01.04) - повітряна лінія та підземна кабельна лінія електронних комунікаційних мереж]
- 0,0046 га — обмеження, встановлене щодо використання земельної ділянки [охоронна зона навколо (уздовж) об'єкта енергетичної системи (01.05) - повітряна лінія електропередачі]
- 0,0014 га — обмеження, встановлене щодо використання земельної ділянки [охоронна зона навколо інженерних комунікацій (01.08) - газопровід]

СЕКРЕТАР МІСЬКОЇ РАДИ

Юрій БЕЗПЯТКО

Директор	Завальський В.М.
Перевіряв	Завальський В.М.
Виконав	Сілюк О.П.
ПП "Луцькземресурс" ВАСИЛЬ МИХАЙЛОВИЧ ЗАВАДСЬКИЙ ІНЖЕНЕР	

Масштаб 1: 500	
Площа земельної ділянки (га)	3 ніх
	у власність
0,1000	0,1000