


ПЛАН
земельної ділянки

Додаток до рішення міської ради
№ _____ від "___" _____ 20__ р.

Кадастровий номер: 0710100000:22:118:0036
Місце розташування: м. Луцьк, вул. Кривоноса, 15
Землекористувач: громадянин Белий Ілля Іванович

Ситуаційна схема

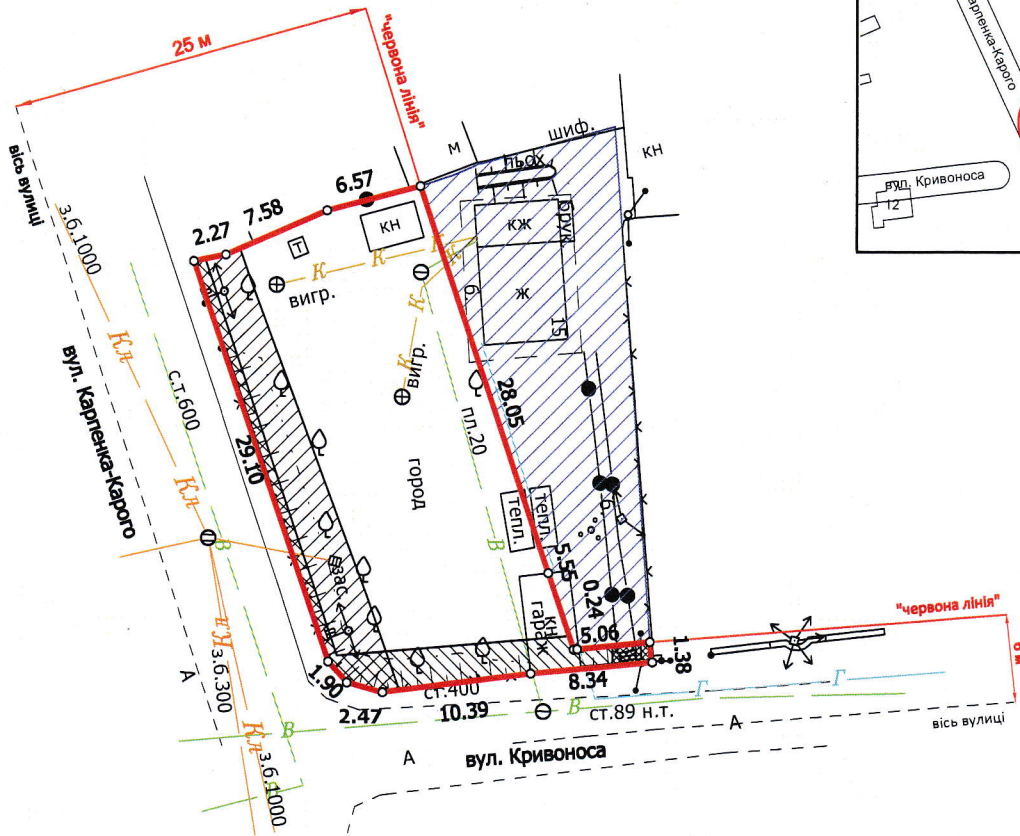

УМОВНІ ПОЗНАЧЕННЯ

- 0,0550 га — земельна ділянка, що надається в оренду в межах "червоних ліній" для обслуговування жилого будинку, господарських будівель і споруд [02.01 - для будівництва і обслуговування житлового будинку, господарських будівель і споруд (присадибна ділянка)]
- 0,0332 га — земельна ділянка гр. Белого І.І., право власності на яку зареєстровано в Державному реєстрі речових прав на нерухоме майно 23.10.2021, номер запису про право власності: 44615695, для будівництва і обслуговування житлового будинку, господарських будівель і споруд
- 0,0550 га — обмеження, встановлене щодо використання земельної ділянки [санітарно-захисна зона навколо (уздовж) об'єкта транспорту (01.03.1)]
- 0,0004 га — обмеження, встановлене щодо використання земельної ділянки [охоронна зона навколо (уздовж) об'єкта зв'язку (01.04) - повітряна лінія електронної комунікаційної мережі]
- 0,0114 га — обмеження, встановлене щодо використання земельної ділянки [охоронна зона навколо (уздовж) об'єкта енергетичної системи (01.05) - повітряна лінія електропередачі]
- 0,0069 га — обмеження, встановлене щодо використання земельної ділянки [охоронна зонанавколо інженерних комунікацій (01.08) - водопровід]
- 0,0550 га — обмеження, встановлене щодо використання земельної ділянки [території в червоних лініях (06.01.1)]

СЕКРЕТАР МІСЬКОЇ РАДИ

Юрій БЕЗПЯТКО

ФОП КОРТЮС ВАСИЛЬ МИКОЛАЙОВИЧ № 013844	Кортоус В. М.	Масштаб 1:500	
Сертифікований інженер-землепорядник	Кортоус В. М.	Площа земельної ділянки (га)	3 нх
			в оренду (га)
		0,0550	0,0550