

ПЛАН

земельної ділянки


Кадастровий номер: 0721885001:01:001:0083

Місце розташування: с. Озерце, Луцький район

Землевласник: громадянин Киричук Олександр Олексійович

Додаток до рішення міської ради
№ _____ від " ____ " _____ 20__

Ситуаційна схема

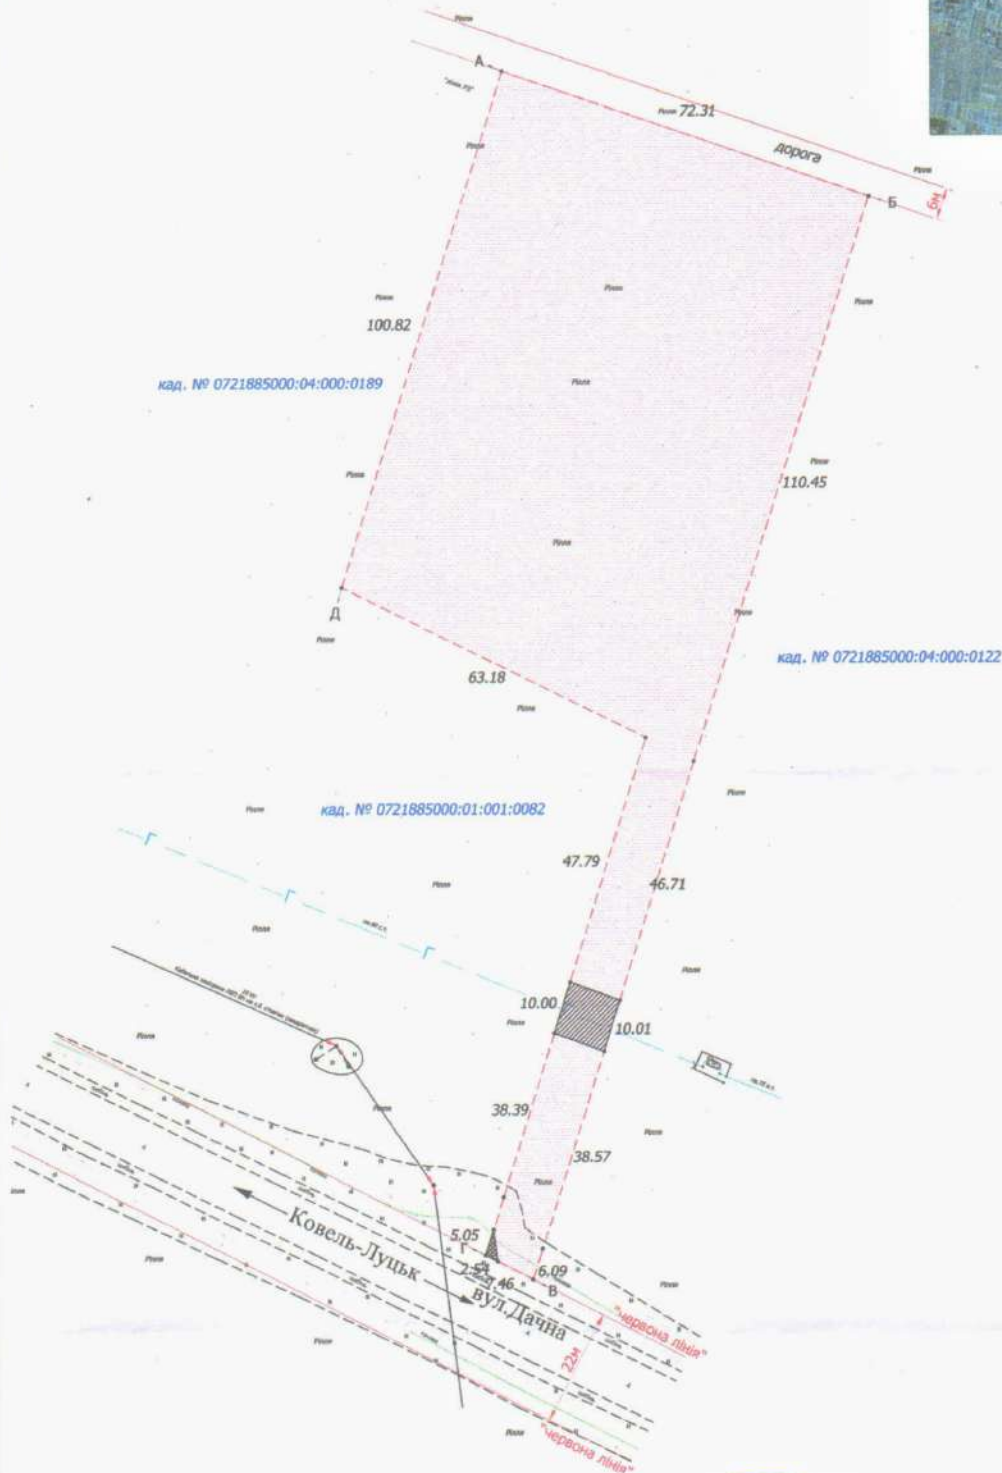

УМОВНІ ПОЗНАЧЕННЯ

- 0.8635 га - земельна ділянка, цільове призначення якої змінюється для будівництва і обслуговування житлового будинку, господарських будівель і споруд (02.01)
- 0.0099 га - обмеження, встановлене щодо використання земельної ділянки [Охоронна зона навколо інженерних комунікацій (01.08)- газопровід середнього тиску]
- 0.00635 га - обмеження, встановлене щодо використання земельної ділянки [Охоронна зона навколо (уздовж) об'єкта енергетичної системи (01.05)- повітряна лінія електропередач 10кВт]

СЕКРЕТАР МІСЬКОЇ РАДИ _____ Юрій БЕЗПЯТКО

	Мордик А.О.	Маштаб 1:1000	
	Мордик А.О.	Площа земельної ділянки (га)	3 з них в власність
		0,8635	0,8635