
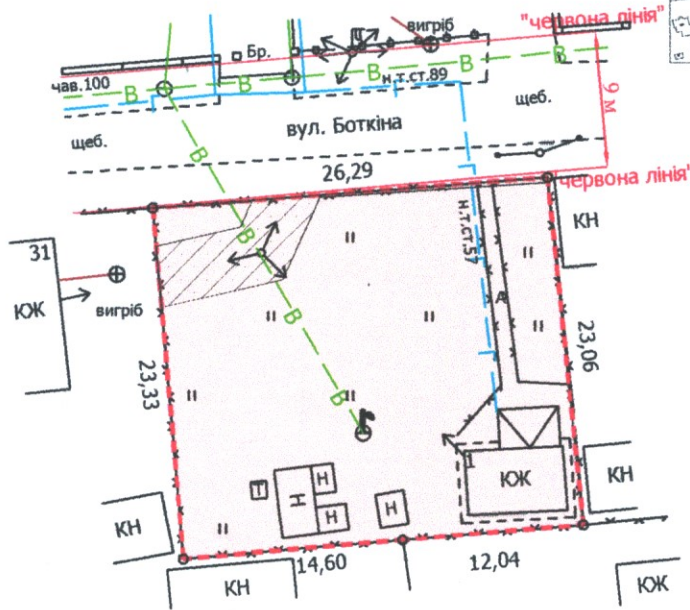


Кадастровий номер: 0710100000:31:110:0017
Місце розташування: м. Луцьк, вул. Боткіна, 1
Землекористувач:
громадянин Капанін Андрій Костянтинович

Ситуаційна схема

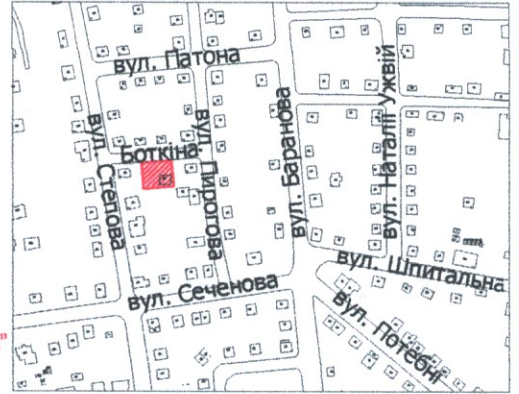

УМОВНІ ПОЗНАЧЕННЯ

- 0,0613 га — земельна ділянка, що передається у власність для будівництва і обслуговування житлового будинку, господарських будівель і споруд (присадибна ділянка) - 02.01
- 0,0613 га — обмеження, встановлені щодо використання земельної ділянки (зона охорони археологічного культурного шару (01.02.4))
- 0,0048 га — обмеження, встановлені щодо використання земельної ділянки (охоронні зони навколо інженерних комунікацій (01.08) - повітряна лінія електропередачі, повітряна лінія електрозв'язку)

СЕКРЕТАР МІСЬКОЇ РАДИ

Юрій БЕЗПЯТКО

Директор	Завадський В.М.	Масштаб 1: 500	
Перевірив	Завадський В.М.		
Виконав	Васильчук О.П.	Площа ділянки (га)	3 нин
ІПН "Луцькземресурс"			у власність
		0,0613	0,0613