
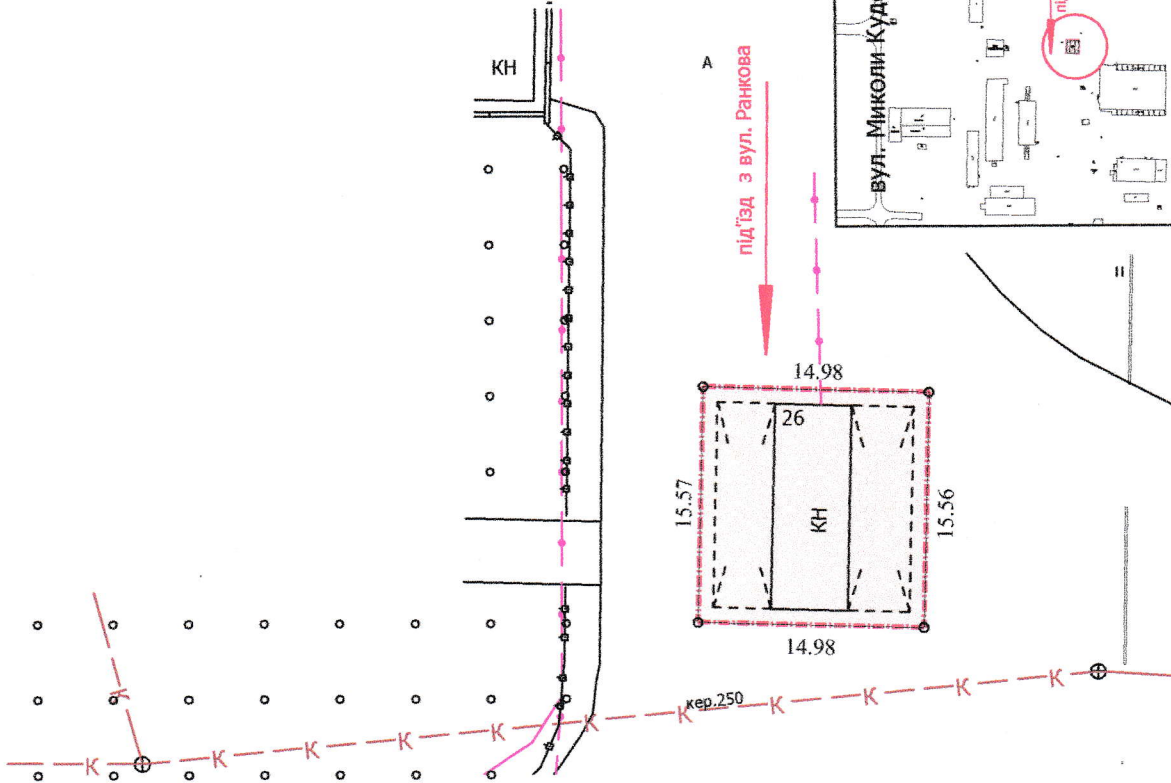


ПЛАН
земельної ділянки

Додаток до рішення міської ради
№ _____ від "___" _____ 202__ р.

Кадастровий номер: 0710100000:41:025:0058
Місце розташування: м. Луцьк, вул. Ранкова, 26
Землекористувачі:
громадянка Лук'янова Олена Леонідівна (1/2)
громадянка Марчук Вікторія Вікторівна (1/2)

Ситуаційна схема

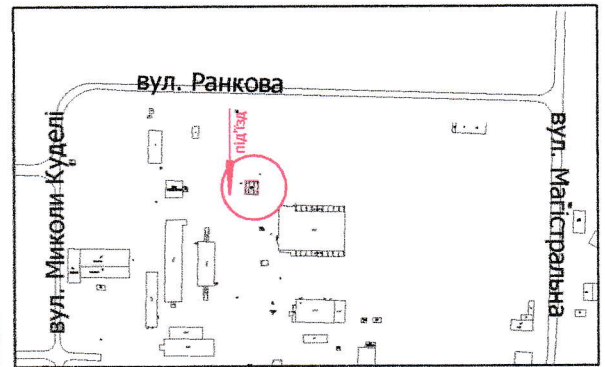

УМОВНІ ПОЗНАЧЕННЯ

- 0,0233 га** — земельна ділянка, що надається в оренду для будівництва та обслуговування нежитлового приміщення (11.02 - для розміщення та експлуатації основних, підсобних і допоміжних будівель та споруд підприємств переробної, машинобудівної та іншої промисловості) (частка гр. Лук'янової О.Л. - 1/2, що становить 0,0117 га, частка гр. Марчук В.В. - 1/2, що становить 0,0116 га)
- 0,0233 га** — обмеження, встановлене щодо використання земельної ділянки [санітарно-захисна зона навколо об'єкта (03.01)]

СЕКРЕТАР МІСЬКОЇ РАДИ

Юрій БЕЗПЯТКО

Директор	<i>[Підпис]</i>	Завадський В.М.	Масштаб 1: 500	
Перевірів	<i>[Підпис]</i>	Завадський В.М.		
Виконав	<i>[Підпис]</i>	Сілюк О.П.	Площа земельної ділянки (га)	3 нх
ПП "Луцькземресурс"				0,0233
			0,0233	0,0233