
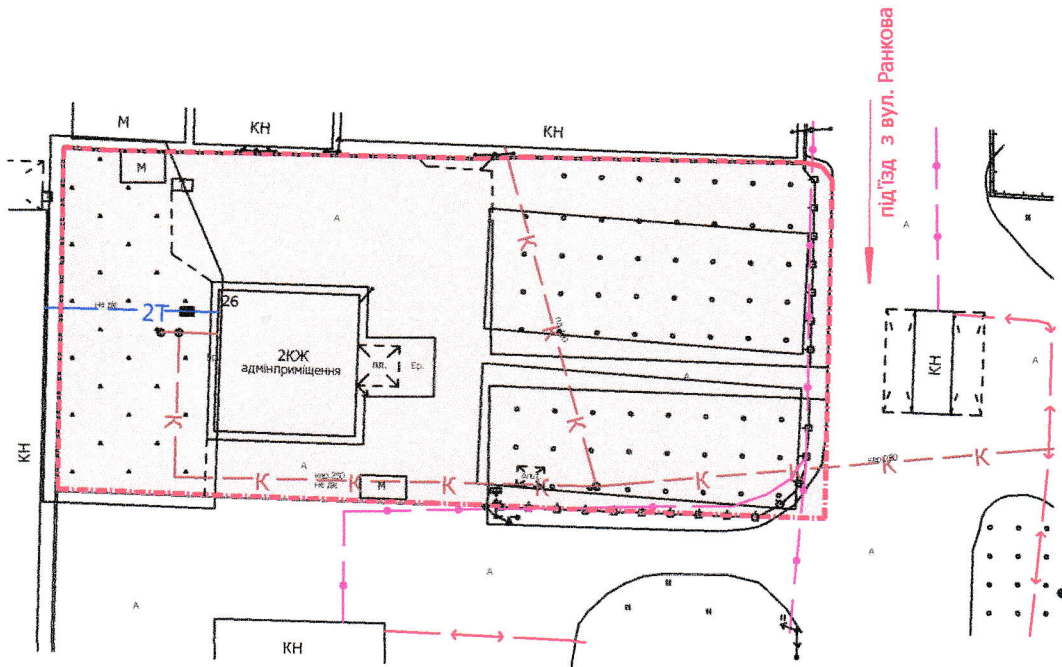


ПЛАН
земельної ділянки

Додаток до рішення міської ради
№ _____ від "___" _____ 202__ р.

Місце розташування: м. Луцьк, вул. Ранкова, 26
Землекористувач:
громадянин Кручков Віталій Віталійович

Ситуаційна схема

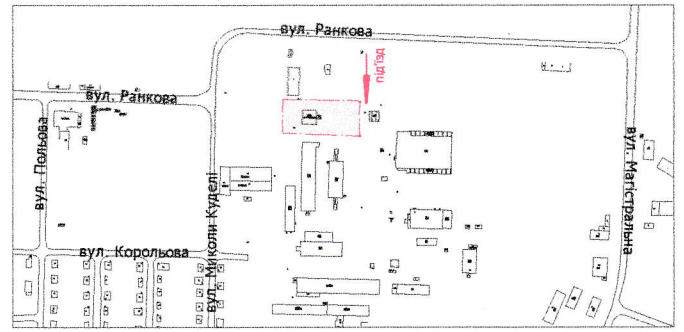

УМОВНІ ПОЗНАЧЕННЯ

0,47 га

— земельна ділянка, що планується до відведення в оренду для будівництва та обслуговування виробничо-складських приміщень (11.02 - для розміщення та експлуатації основних, підсобних і допоміжних будівель та споруд підприємств переробної, машинобудівної та іншої промисловості)

СЕКРЕТАР МІСЬКОЇ РАДИ

Юрій БЕЗПЯТКО

Директор	Завадський В.М.	Масштаб 1: 1000	
Перевірив	Завадський В.М.		
Виконав	Кунц О.Ю.	Орієнтовна площа земельної ділянки (га)	3 них
ПП "Луцькземресурс" ЗАВАДСЬКИЙ ВАСИЛЬ МИХАЙЛОВИЧ 32964944		0,47	в оренду
			-