

ПЛАН

земельної ділянки

Кадастровий №: 0710100000:22:090:0030

Місце розташування:

м. Луцьк, вул. вул. Йосафата Кунцевича,13

Землекористувачі:



громадянин Приходько Богдан Ігорович (частка 1/2)

громадянка Любашевська Вікторія Ігорівна (частка 1/2)

Додаток до рішення міської ради

№ _____ від " ____ " _____ 20__ р.

Ситуаційна схема

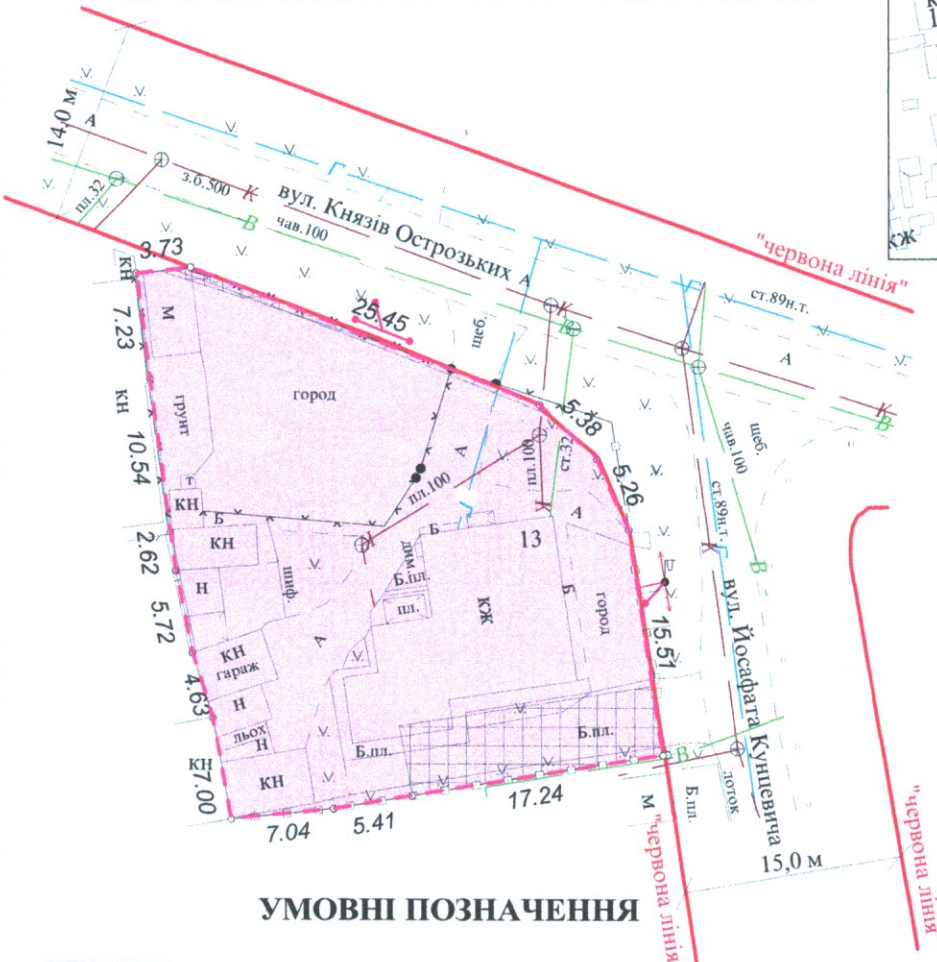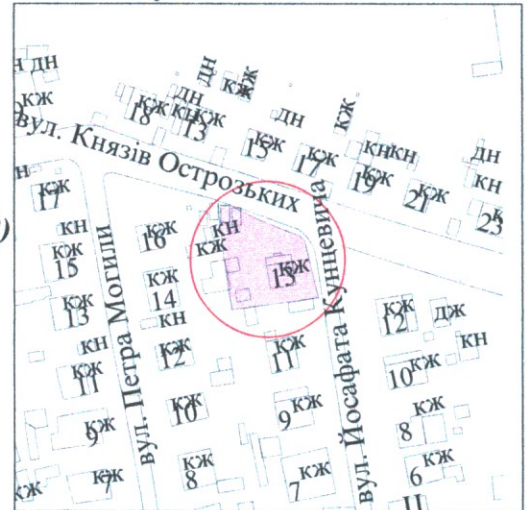

УМОВНІ ПОЗНАЧЕННЯ

- 0,0932 га** - земельна ділянка, що передається у спільну часткову власність для будівництва і обслуговування житлового будинку, господарських будівель і споруд (присадибна ділянка) - 02.01
- 0,0932 га** - обмеження, встановлене щодо використання земельної ділянки [зона охорони археологічного культурного шару (01.02.4)]
- 0,0090 га** - обмеження, встановлені щодо використання земельної ділянки [охоронні зони навколо інженерних комунікацій (01.08) - водопровід, каналізація]
- 0,0011 га** - обмеження, встановлене щодо використання земельної ділянки [охоронна зона навколо (уздовж) об'єкта зв'язку (01.04) - повітряна лінія електронної комунікаційної мережі]

СЕКРЕТАР МІСЬКОЇ РАДИ

Юрій БЕЗПЯТКО

Підприємство		Масштаб 1 : 500	
ФІЗИЧНА ОСОБА-ПІДПРИСМЕЦЬ Романюк Юрій Миколайович	Площа ділянки (га)	3	них
	0,0932	у власність	0,0932