

ПЛАН
земельної ділянки



Місце розташування: м. Луцьк, вул. Ранкова

Землекористувач:

Виконавчий комітет Луцької міської ради

Додаток 2 до рішення міської ради
№ _____ від "___" _____ 20__ р.

Ситуаційна схема

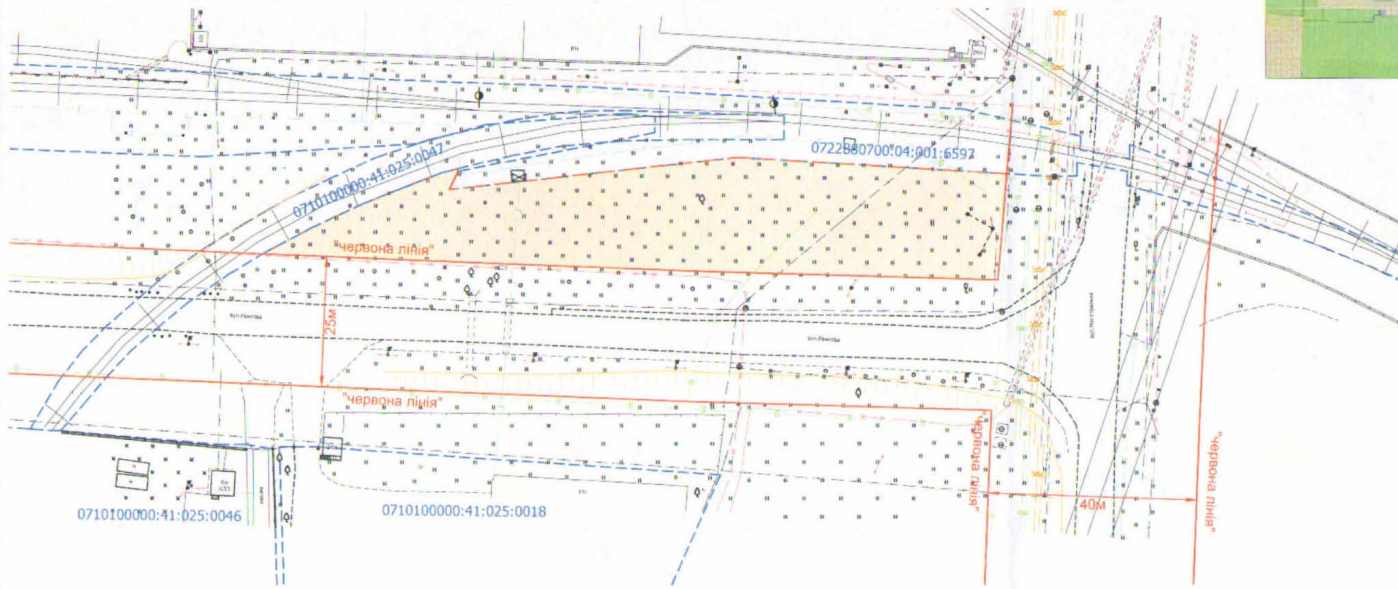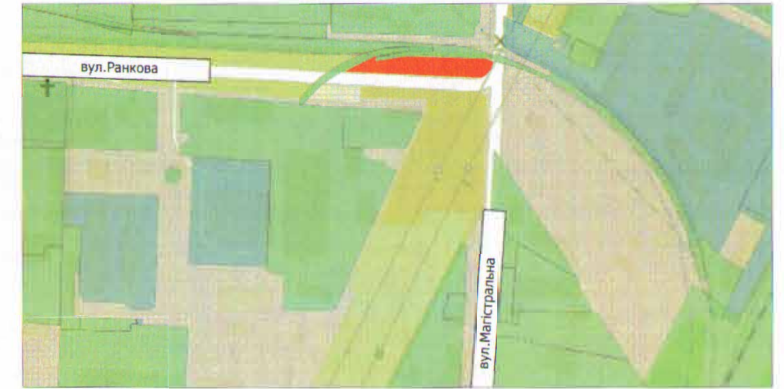

СЕКРЕТАР МІСЬКОЇ РАДИ _____

Юрій БЕЗПЯТКО

УМОВНІ ПОЗИНАЧЕННЯ
0.25 га — земельна ділянка, яка планується до продажу на земельних торгах (аукціоні), видом цільового призначення земельної ділянки 12.11 - для розміщення та експлуатації об'єктів дорожнього обслуговування

Масштаб 1:1000

Директор	Сухомлинський Ю.В.	Місце земельної ділянки	в оренду
Сертифікований інженер-землепорядник	Дубко Олександр Вікторович	№ _____	

«СОТА НОВАШІ» «СОТА НОВА»
 Дубко Олександр Вікторович
 Сухомлинський Юрій Вікторович