


ПЛАН
земельної ділянки

Місце розташування: *м. Луцьк, вул. Раїкова*

Землекористувач:
Виконавчий комітет Луцької міської ради

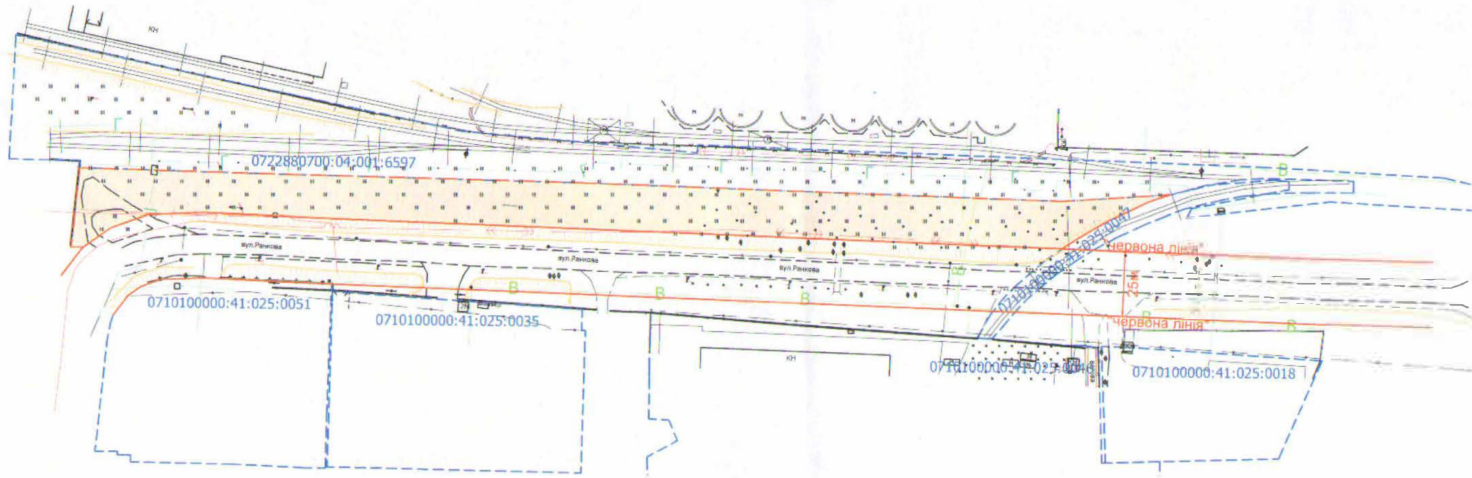

СЕКРЕТАР МІСЬКОЇ РАДИ _____

Юрій БЕЗПЯТКО

УМОВНІ ПОЗНАЧЕННЯ
0,71га — земельна ділянка, яка планується до продажу на земельних торгах (аукціоні), відом шпильового призначення земельної ділянки 12.11 - для розміщення та експлуатації об'єктів дорожнього сервісу

Масштаб 1:2000

Директор	Сертифікований інженер-землевпорядник	Площа земельної ділянки (га)	з них в оренду
Олександр Вікторович	Олександр Вікторович	0,71	

СОТА НОВА

Дубко О.В. Вікторович

СОТА НОВА