

ПЛАН  
земельної ділянки

Додаток до рішення міської ради  
№ \_\_\_\_\_ від " \_\_\_\_ " \_\_\_\_\_ 202\_\_ р.

Кадастровий номер: 0710100000:11:079:0010

Місце розташування:


м. Луцьк, вул. Шота Руставелі, 10-А/1

Землекористувачі:

громадянин Рудь Віктор Петрович

громадянин Рудь Сергій Вікторович

Ситуаційна схема

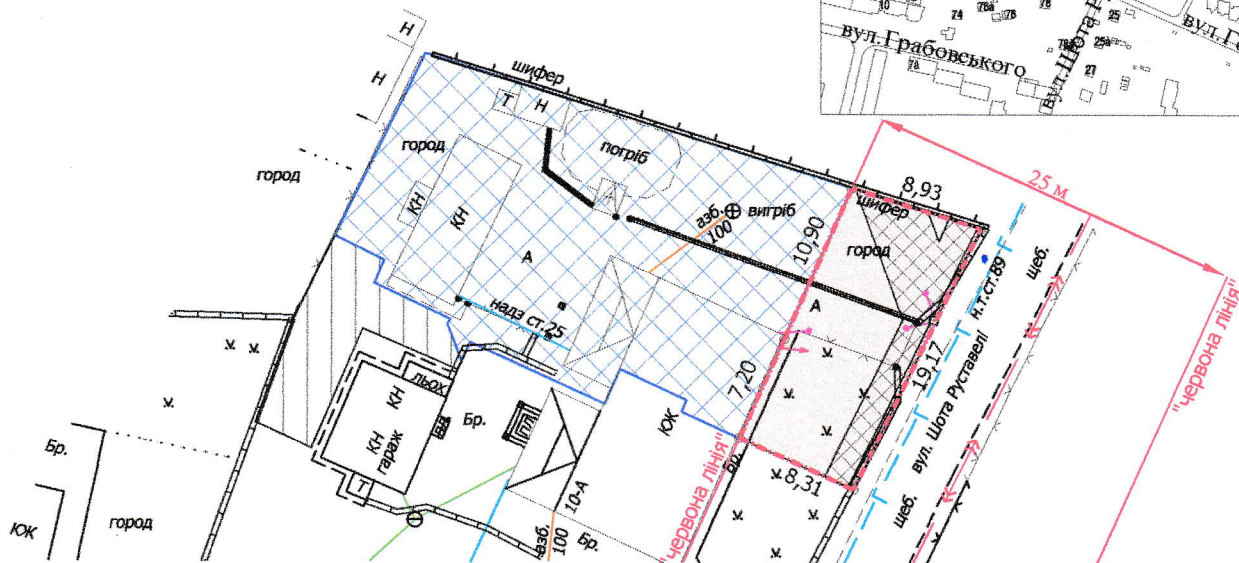

УМОВНІ ПОЗНАЧЕННЯ

- 0,0160 га** — земельна ділянка, що надається в оренду в межах "червоних ліній" для обслуговування жилого будинку, господарських будівель і споруд [02.01 - для будівництва і обслуговування житлового будинку, господарських будівель і споруд (присадибна ділянка)]
- 0,0160 га** — земельна ділянка, що була надана в оренду гр. Рудю В.П., гр. Рудь Р.І., згідно з договором оренди землі від 22.10.2009 за № 040907700530
- 0,0500 га** — земельна ділянка гр. Рудя В.П., право власності на яку зареєстровано в Державному реєстрі речових прав на нерухоме майно 23.06.2016, номер запису про право власності: 15179087, для будівництва і обслуговування житлового будинку, господарських будівель і споруд (присадибна ділянка)
- 0,0160 га** — обмеження, встановлене щодо використання земельної ділянки [зона охорони археологічного культурного шару (01.02.4)]
- 0,0062 га** — обмеження, встановлене щодо використання земельної ділянки (охоронна зона навколо (уздовж) об'єкта зв'язку (01.04) - повітряна лінія електронної комунікаційної мережі)
- 0,0006 га** — обмеження, встановлене щодо використання земельної ділянки (охоронна зона навколо інженерних комунікацій (01.08) - газопровід)
- 0,0160 га** — обмеження, встановлене щодо використання земельної ділянки [території в червоних лініях (06.01.1)]
- 0,0074 га** — землекористування гр. Рудя В.П., гр. Рудя С.В.

СЕКРЕТАР МІСЬКОЇ РАДИ

Юрій БЕЗПЯТКО

Директор	Завадський В.М.	Масштаб 1: 500	
Перевірив	Завадський В.М.		
Виконав	Сілюк О.П.	Площа земельної ділянки (га)	3 нин
ІПІ "Луцькземресурс" ЗАВАДСЬКИЙ МИХАЙЛОВИЧ № 002215			в оренду (га)
		0,0160	0,0160