

ПЛАН

земельної ділянки

Кадастровий номер: 0721885000:03:001:0053

Місце розташування: Волинська область, Луцький район, с. Клепачів, вул. Березнева, 36



Землекористувачі:

громадянка Бричук Олена Іванівна (частка 1/4),

громадянка Огребчук Катерина Петрівна (частка 1/4),

громадянин Парфелюк Юрій Григорович (частка 2/4).

Додаток до рішення міської ради № _____ від "___" _____ 202_ р.

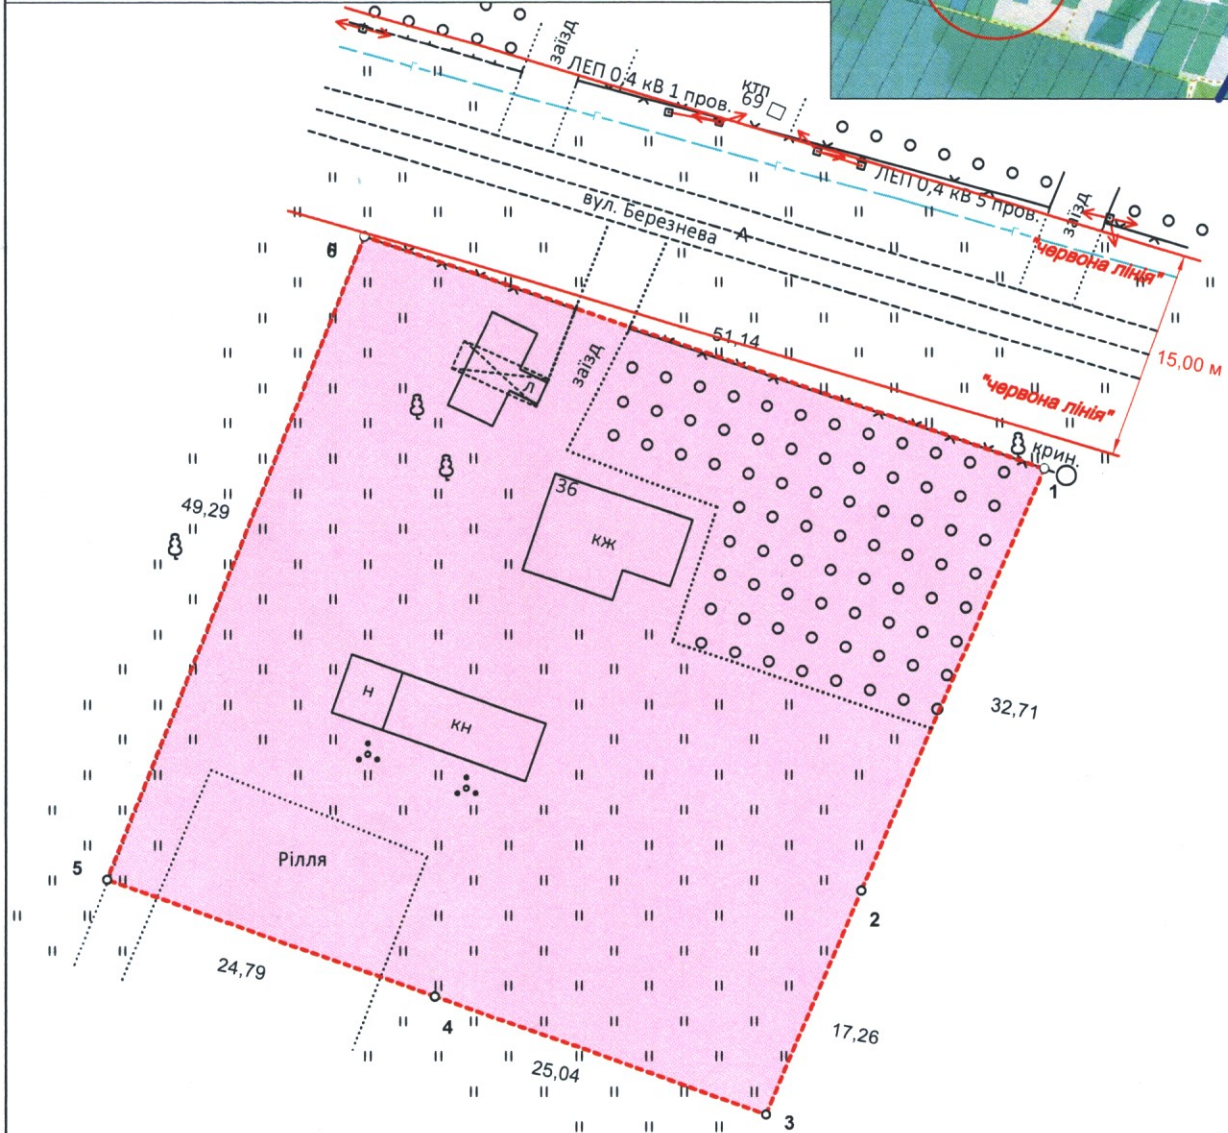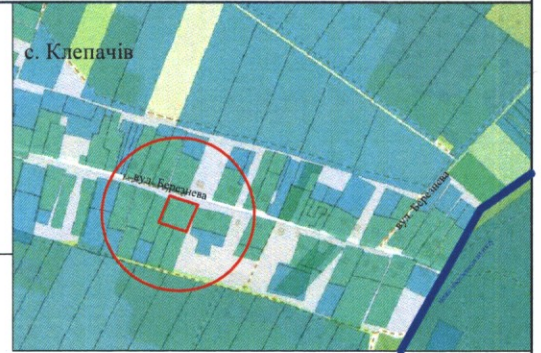

0,2500 га — земельна ділянка, що передається у спільну часткову власність, для будівництва і обслуговування житлового будинку, господарських будівель і споруд (присадибна ділянка) [02.01]

СЕКРЕТАР МІСЬКОЇ РАДИ

Юрій БЕЗПЯТКО

ФОП Україна	В.М. Кортоус	Масштаб 1: 500	
Сертифікований інженер-землевпорядник	В.М. Кортоус	Площа земельної ділянки (га)	3 нх
Фізична особа-підприємець Кортоус Василь Миколайович	ВАСИЛЬ ВАСИЛЬ		у власність
		0,2500	0,2500