



ПЛАН
земельної ділянки
Кадастровий №: 0710100000:21:073:0031

Додаток до рішення міської ради
№ _____ від "___" _____ 202__ р.

Місце розташування: м. Луцьк, вул. Львівська, 105/2

Ситуаційний план

Землекористувач:
громадянка Данильчук Оксана Петрівна

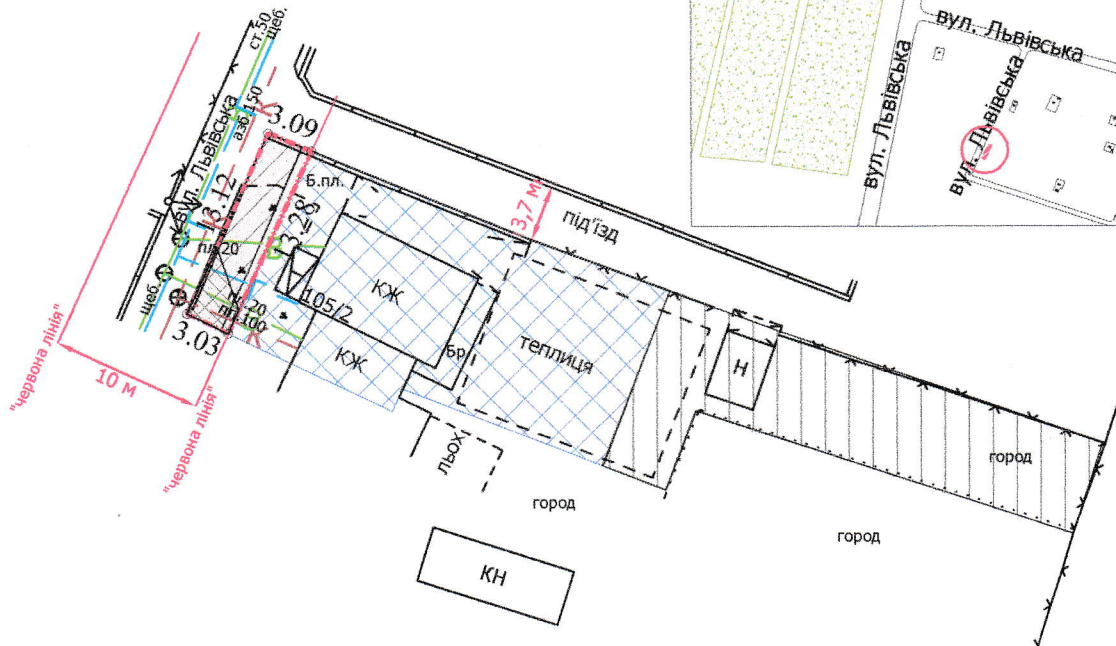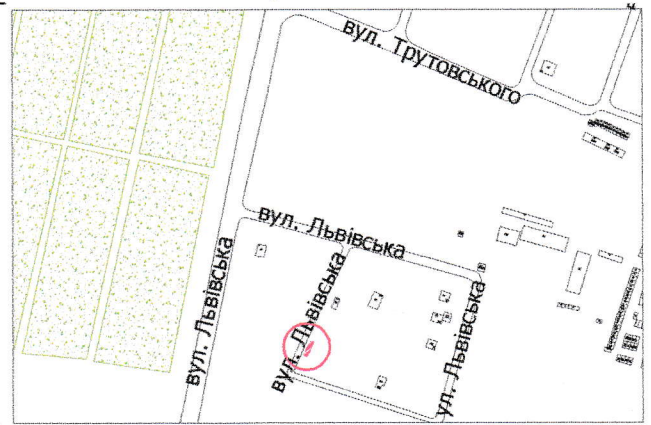

УМОВНІ ПОЗНАЧЕННЯ

- 0,0040 га** — земельна ділянка, що надається в оренду в межах "червоних ліній" для обслуговування жилого будинку, господарських будівель і споруд [02.01 - для будівництва і обслуговування житлового будинку, господарських будівель і споруд (присадибна ділянка)]
- 0,0333 га** — земельна ділянка гр. Данильчук О.П., право власності на яку зареєстровано в Державному реєстрі речових прав на нерухоме майно від 07.02.2023, номер запису про право власності: 49187383, для будівництва і обслуговування житлового будинку, господарських будівель і споруд (присадибна ділянка)
- 0,0010 га** — обмеження, встановлене щодо використання земельної ділянки [охоронна зона навколо (уздовж) об'єкта енергетичної системи (01.05) - повітряна лінія електропередачі]
- 0,0033 га** — обмеження, встановлене щодо використання земельної ділянки [охоронна зона навколо інженерних комунікацій (01.08) - каналізація, водопровід]
- 0,0040 га** — обмеження, встановлене щодо використання земельної ділянки [території в червоних лініях (06.01.1)]
- 0,0226 га** — землекористування гр. Данильчук О.П.

СЕКРЕТАР МІСЬКОЇ РАДИ _____ **Юрій БЕЗПЯТКО**

Директор	<i>[Signature]</i>	Завадський В.М.	Масштаб 1: 500	
Перевірив	<i>[Signature]</i>	Завадський В.М.		
Виконав	<i>[Signature]</i>	Силиук О.П.	Площа земельної ділянки (га)	3 них
ІПП "Луцькземресурс" 3296424				в оренду (га)
			0,0040	0,0040