

ПЛАН
земельної ділянки



Додаток до рішення міської ради
№ _____ від "___" _____ 202__ р.

Кадастровий №: 0710100000:11:058:0230

Місце розташування: м. Луцьк,
вул. Георгія Гонгадзе, 5-А

Землекористувач:
ТОВАРИСТВО З ОБМЕЖЕНОЮ
ВІДПОВІДАЛЬНІСТЮ "ВОЛИНЬНЕТ"

Ситуаційна схема

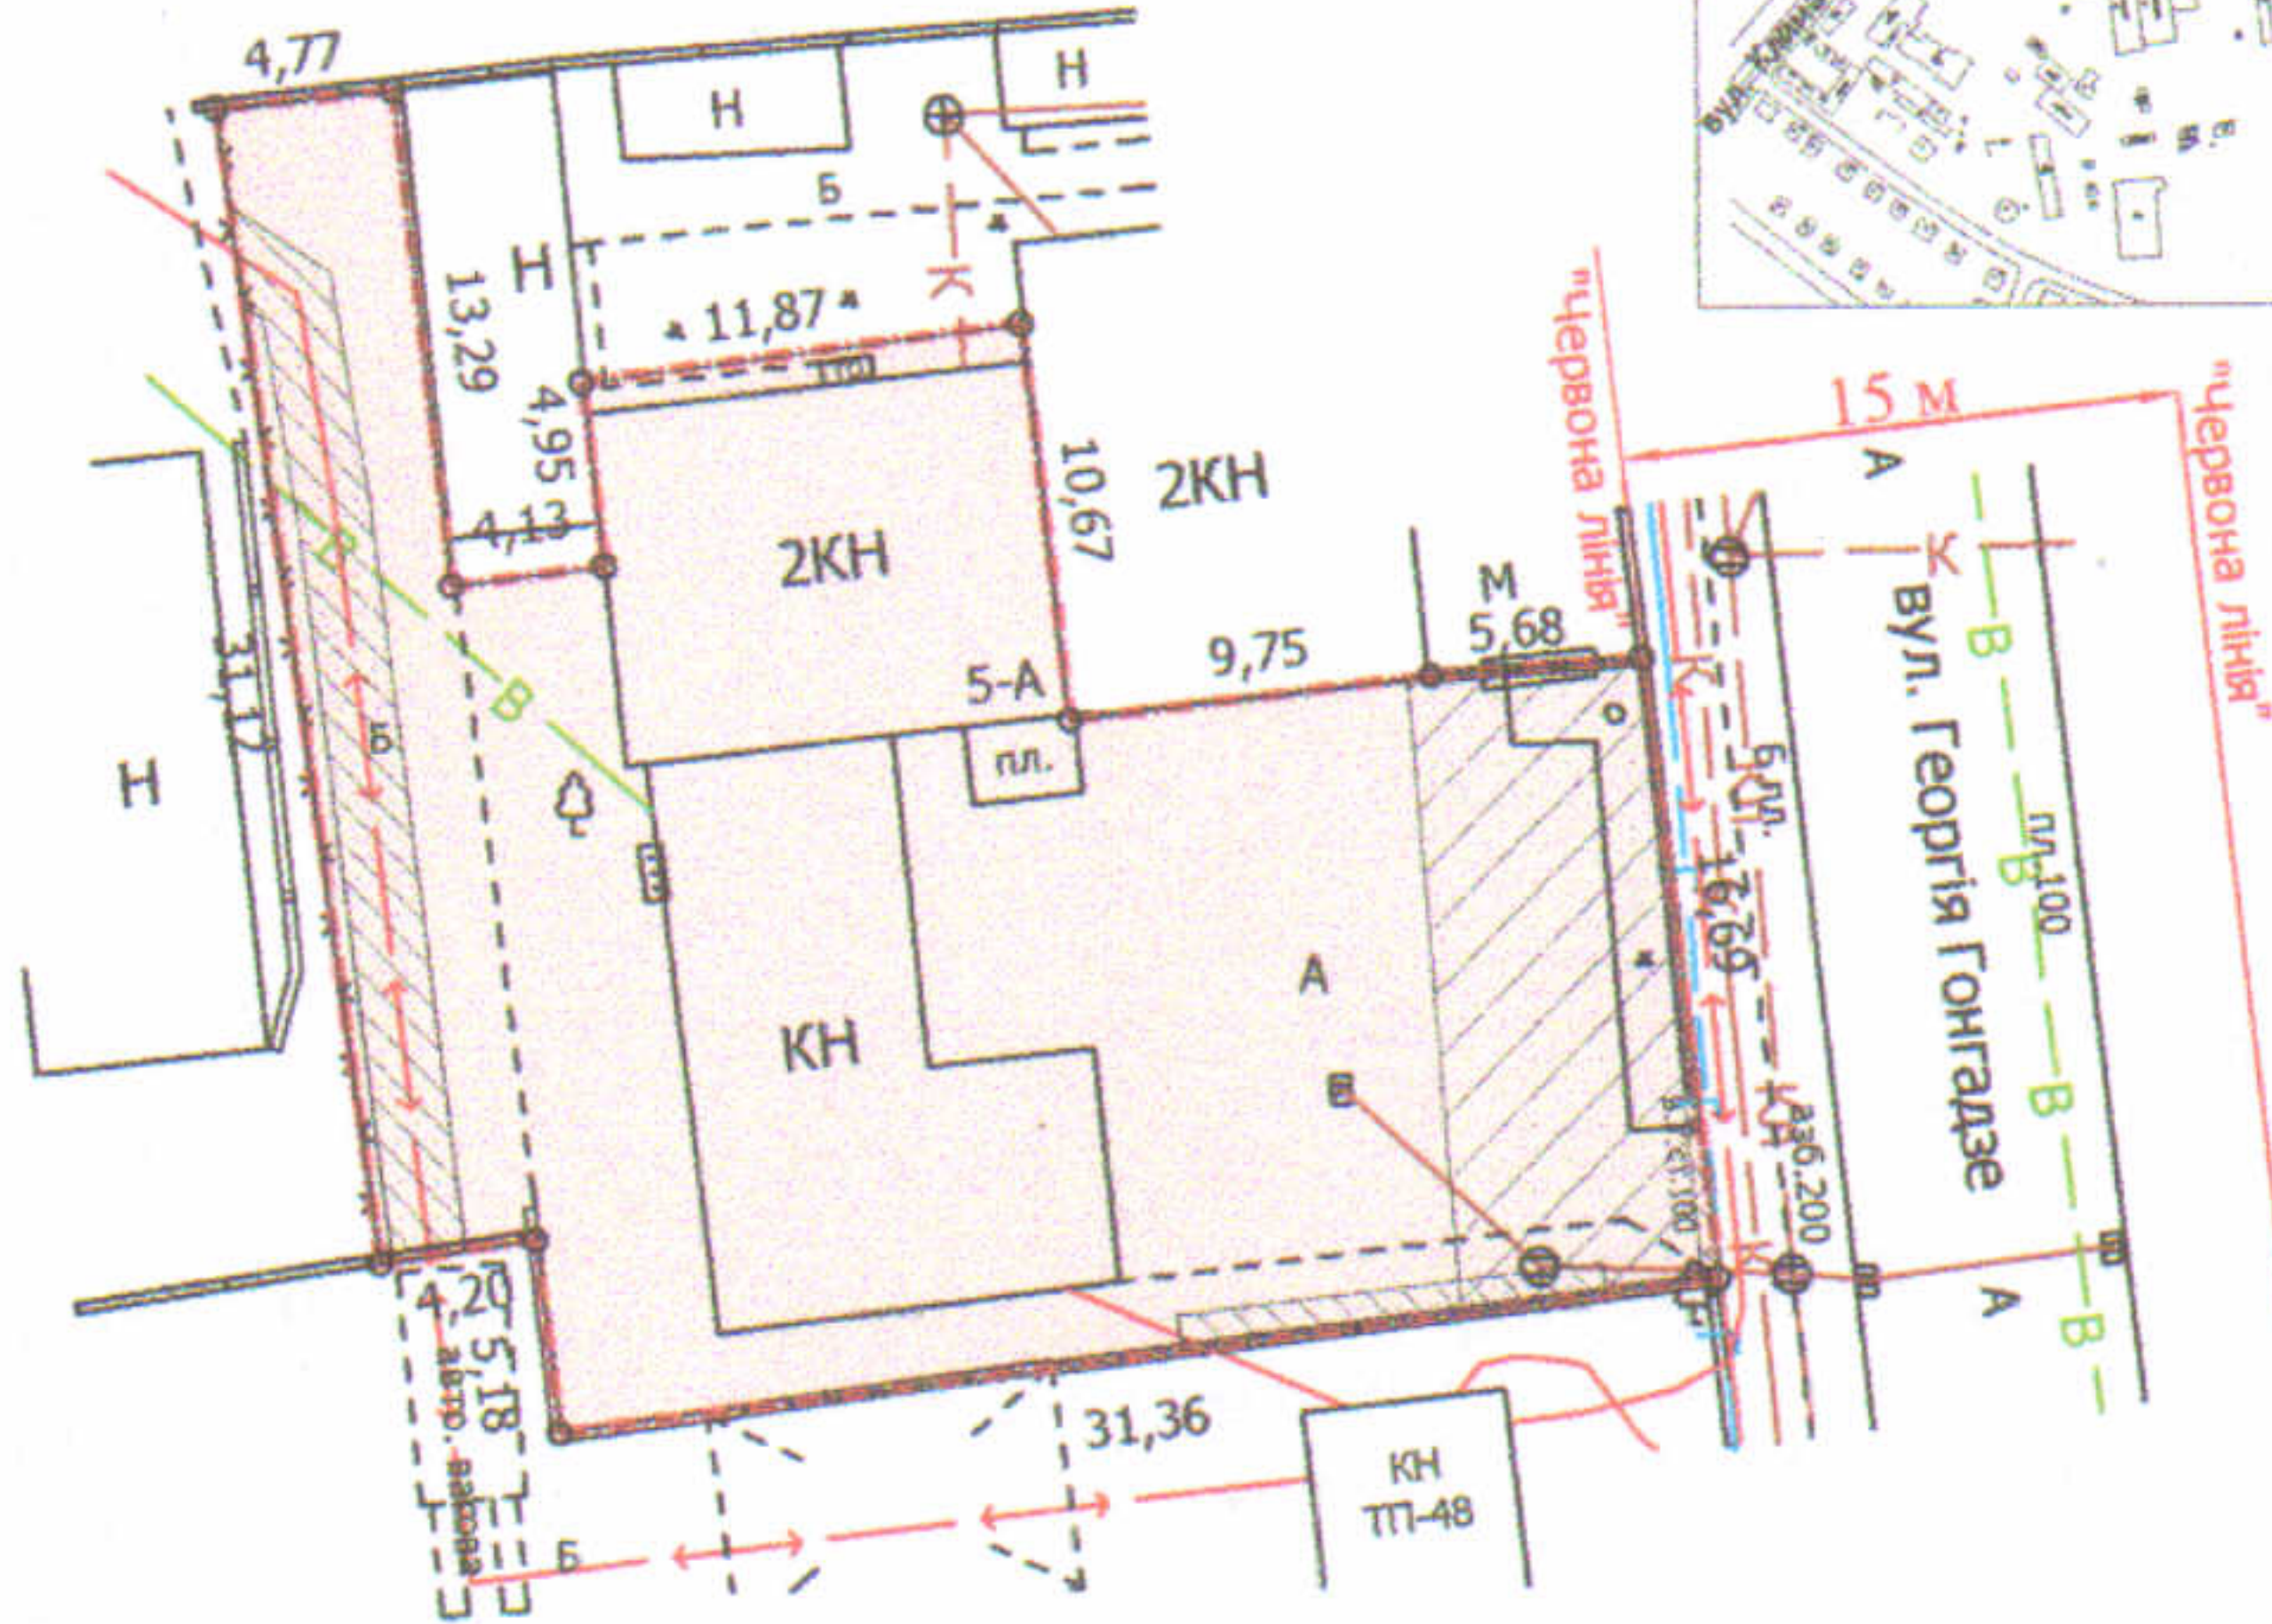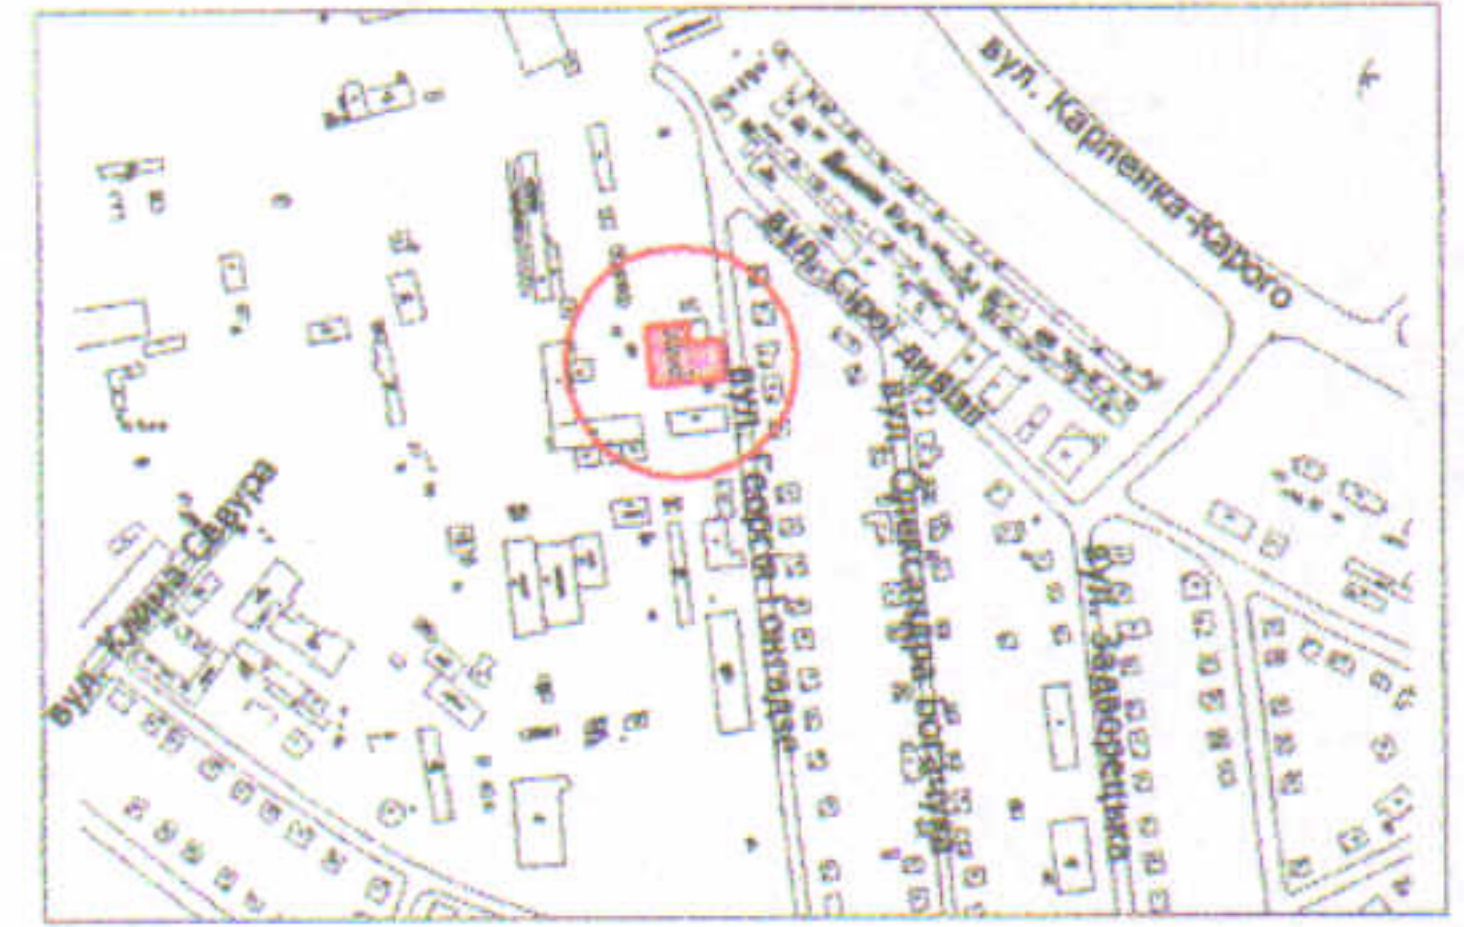

УМОВНІ ПОЗНАЧЕННЯ

- 0,0822 га** — земельна ділянка, що надається у власність (шляхом викупу) видом цільового призначення земельної ділянки: 03.10 - для будівництва та обслуговування адміністративних будинків, офісних будівель компаній, які займаються підприємницькою діяльністю, пов'язаною з отриманням прибутку
- 0,0822 га** — обмеження, встановлене щодо використання земельної ділянки [зона охорони археологічного культурного шару (01.02.4)]
- 0,0070 га** — обмеження, встановлене щодо використання земельної ділянки [охоронна зона навколо (уздовж) об'єкта енергетичної системи (01.05) - підземні кабельні лінії електропередачі, ТП-48]
- 0,0112 га** — обмеження, встановлене щодо використання земельної ділянки [охоронна зона навколо інженерних комунікацій (01.08) - газопровід, каналізація]
- 0,0822 га** — обмеження, встановлене щодо використання земельної ділянки [санітарно-захисна зона навколо об'єкта (03.01)]

СЕКРЕТАР МІСЬКОЇ РАДИ

Юрій БЕЗПЯТКО

Директор	Завадський В.М.	Масштаб 1: 500	
Перевірив	Завадський В.М.		
Виконав	Кунц С.Ю.	Площа земельної ділянки (га)	3 них
ТІП "Луцькземресурс"			у власність (шляхом викупу) (га)
		0,0822	0,0822