

ПЛАН
земельної ділянки



Додаток до рішення міської ради
№ _____ від "___" _____ 202__ р.

Ситуаційна схема

Кадастровий номер: 0710100000:34:109:0253

Місце розташування: м. Луцьк, вул. Дубнівська,
садівниче товариство "Маяк" №95

Землекористувач:
громадянка Романенко Ольга Костянтинівна

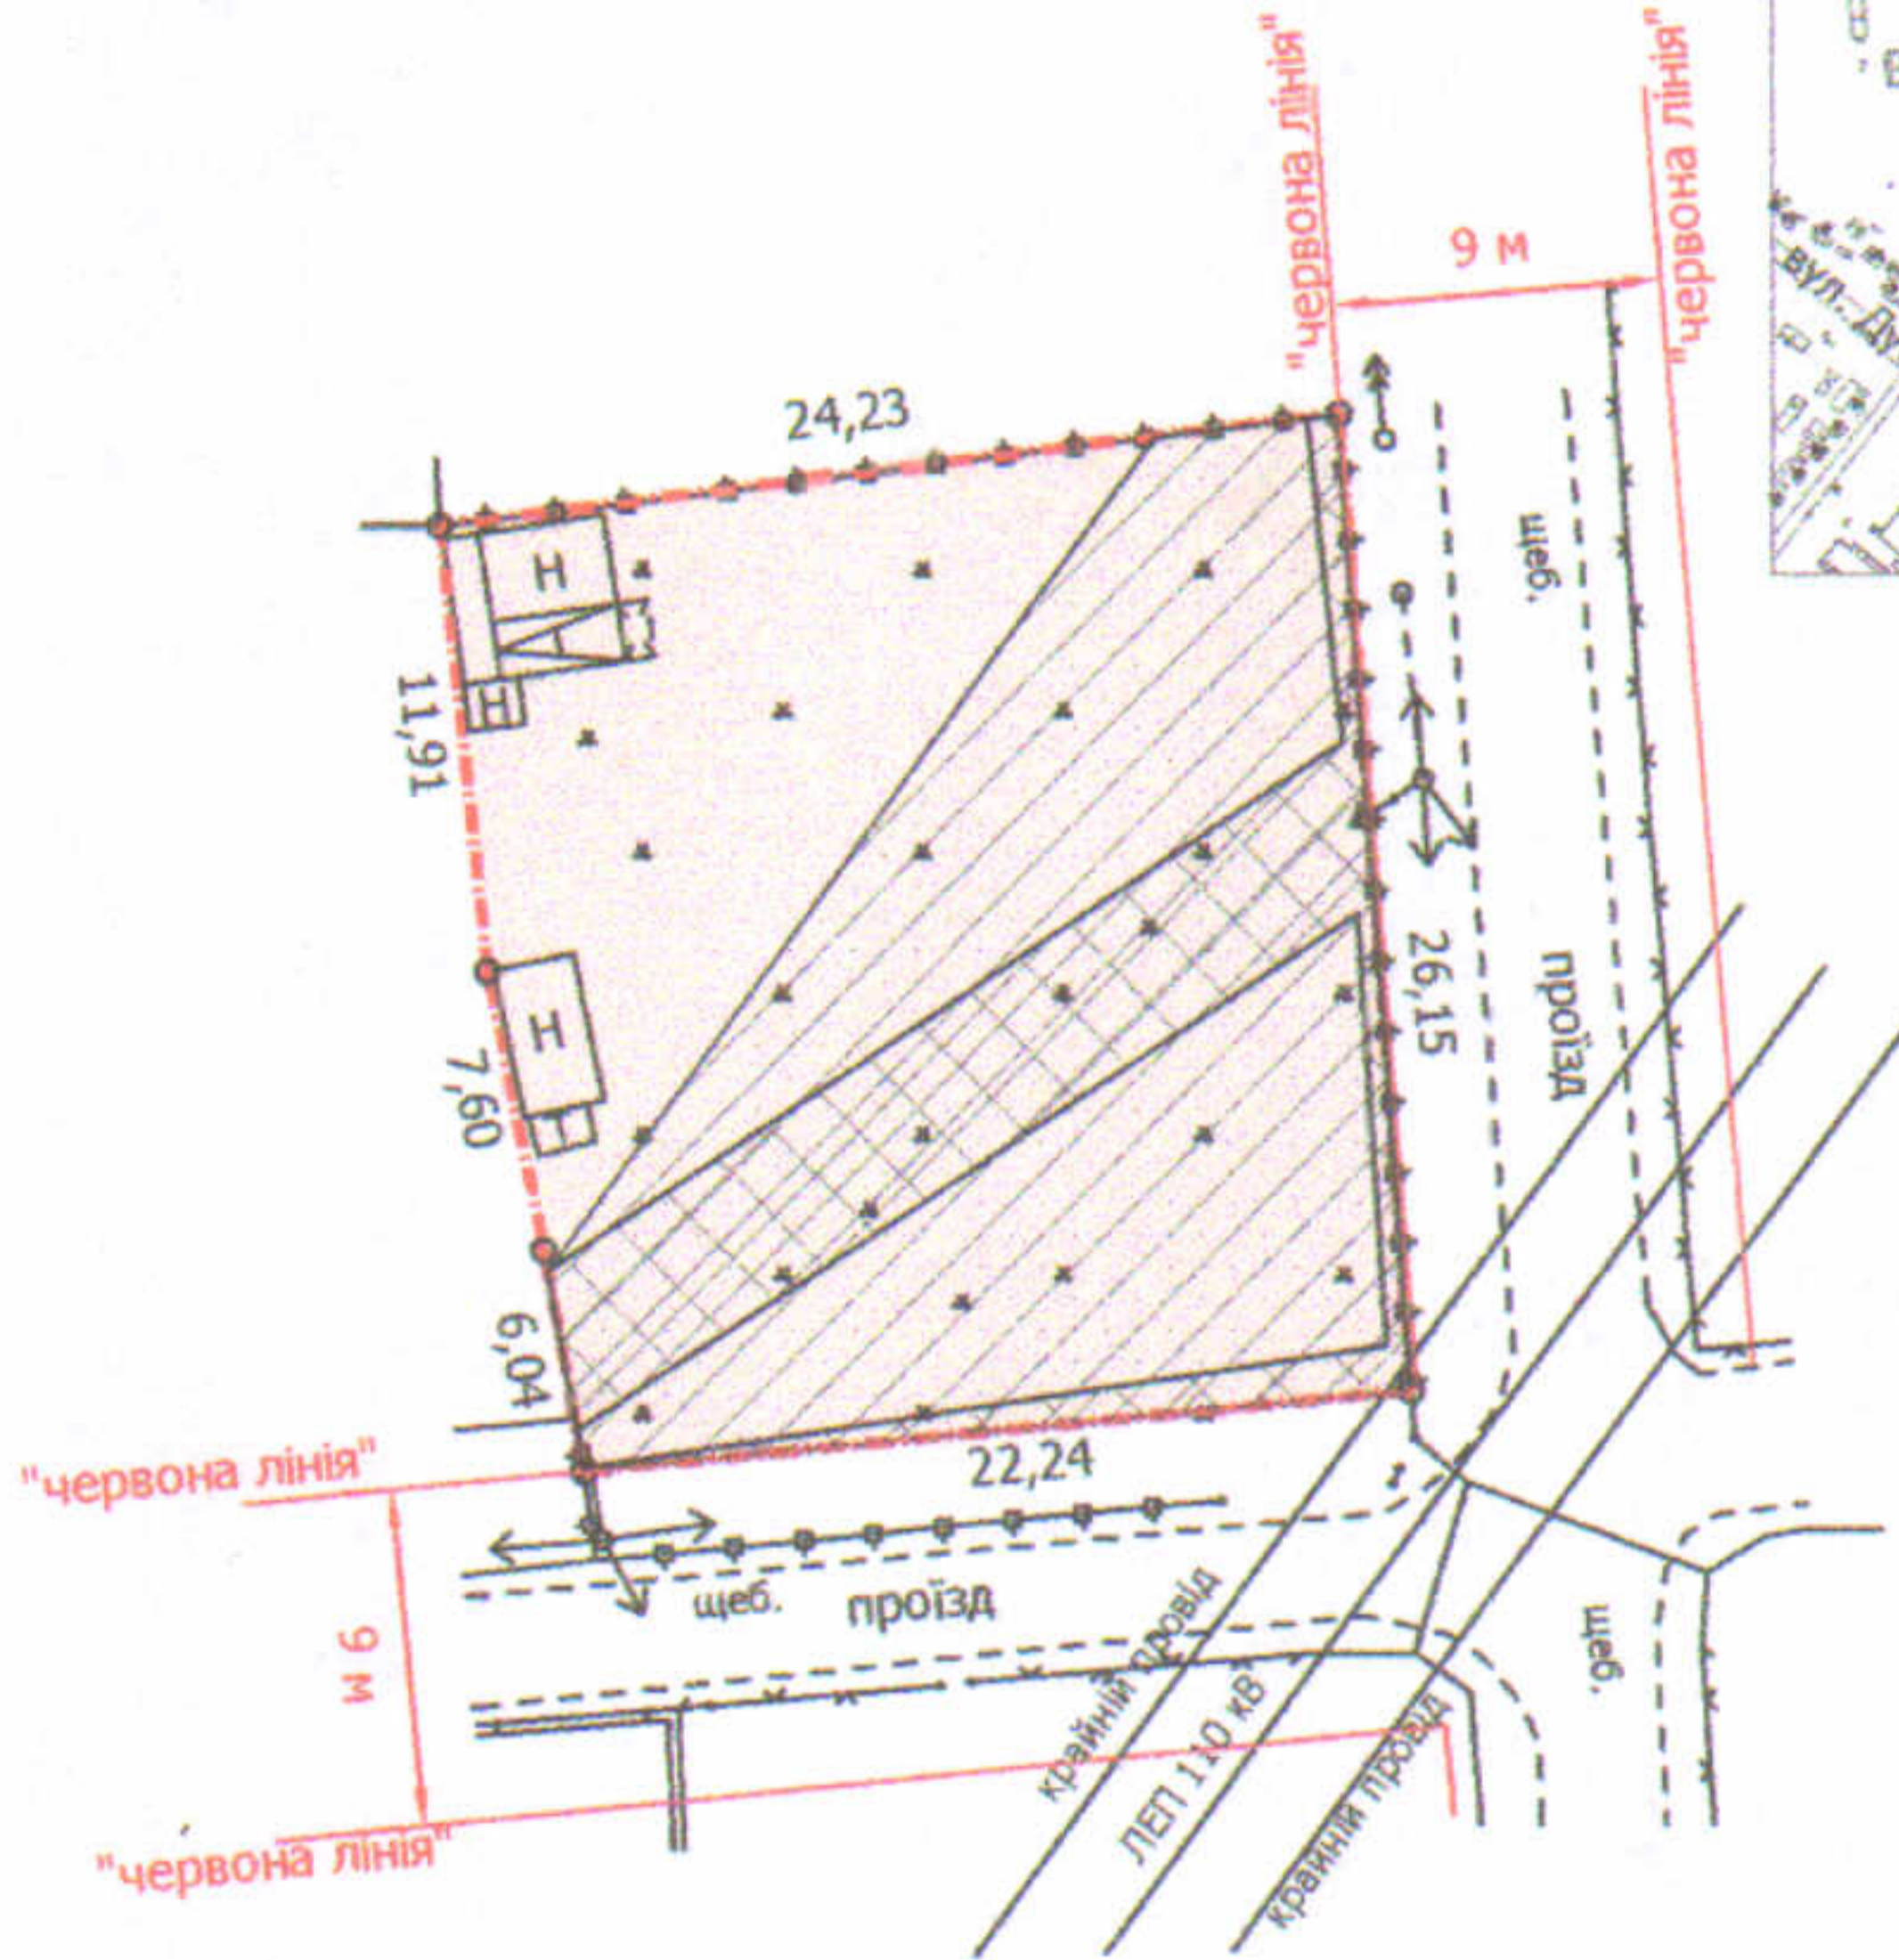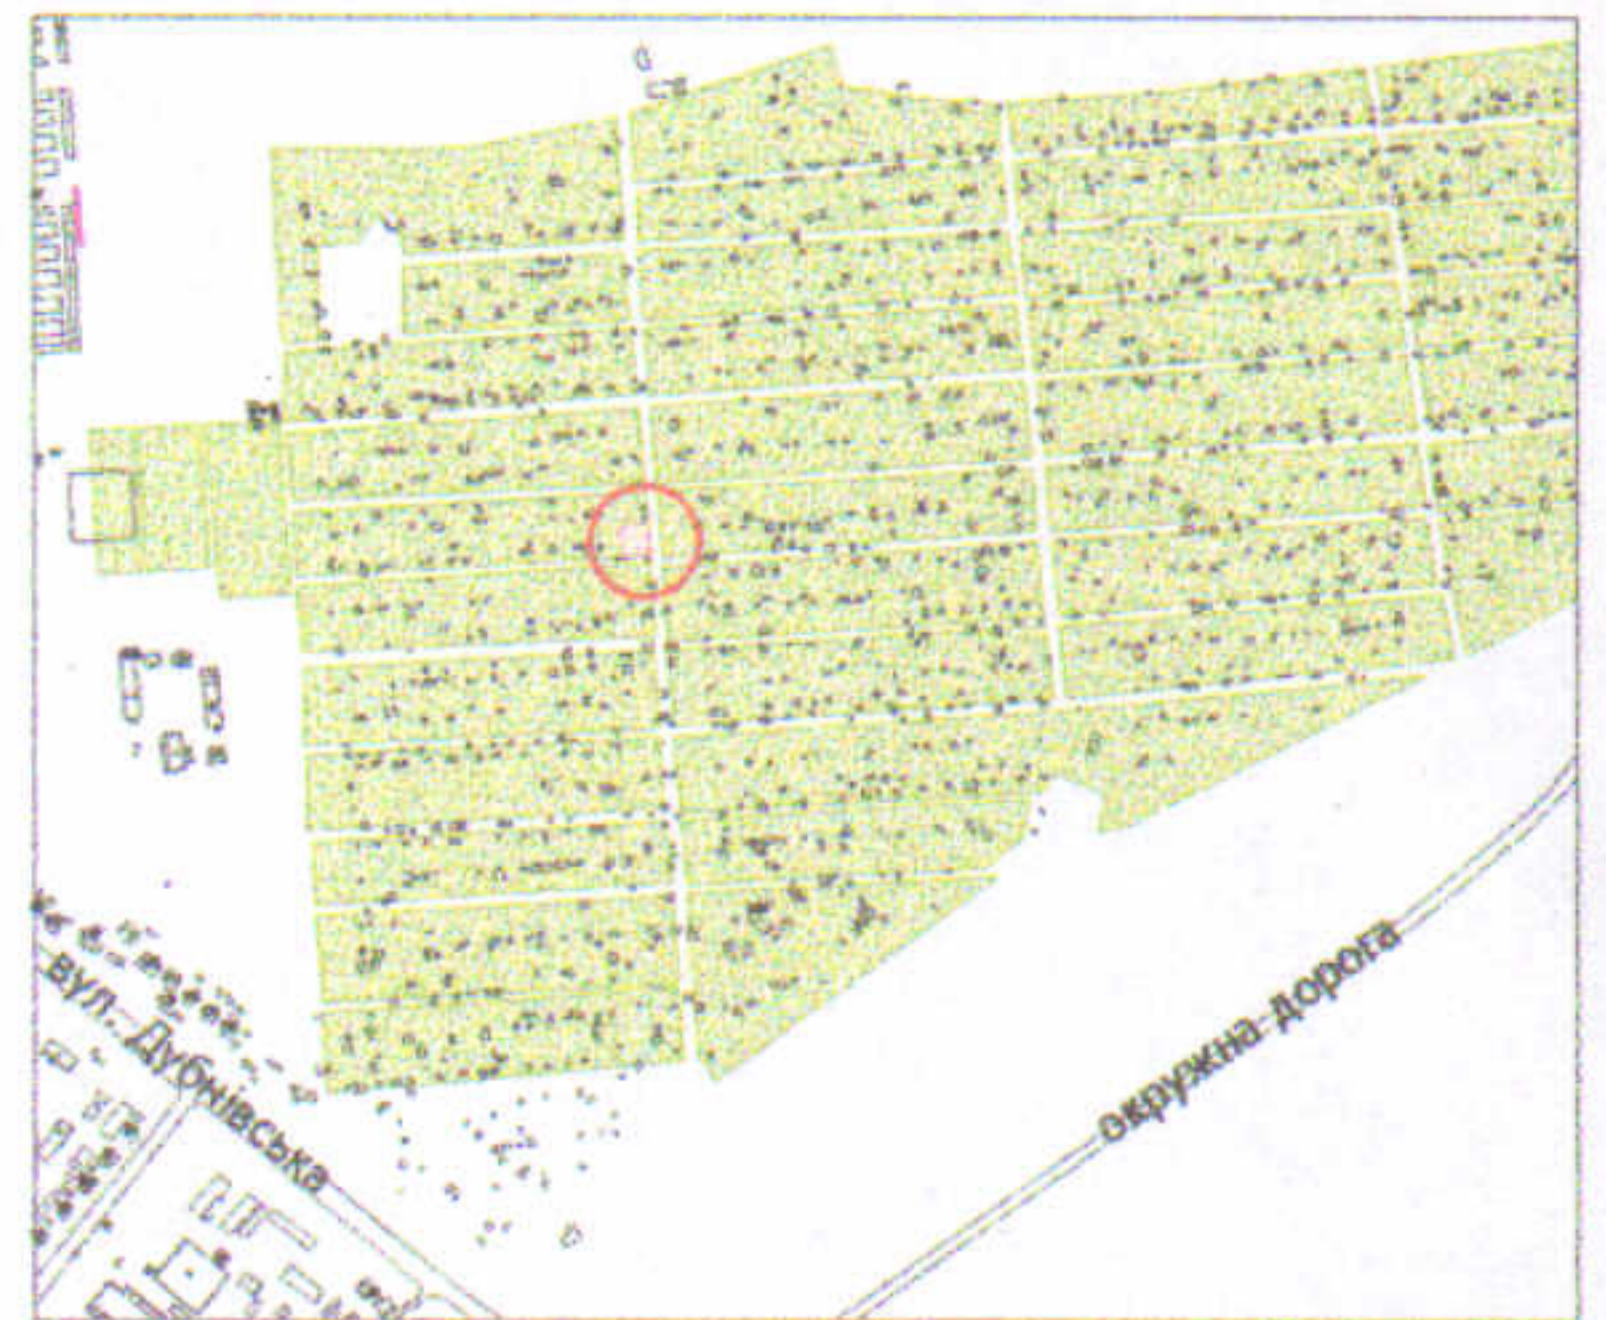

УМОВНІ ПОЗНАЧЕННЯ

- 0,0606 га** — земельна ділянка, що передається у власність для індивідуального садівництва (01.05)
- 0,0408 га** — обмеження, встановлене щодо використання земельної ділянки [охоронна зона навколо (уздовж) об'єкта енергетичної системи (01.05) - повітряна лінія електропередачі 110 кВ]
- 0,0131 га** — обмеження, встановлене щодо використання земельної ділянки [охоронна зона навколо інженерних комунікацій (01.08) - повітряна лінія електропередачі]

СЕКРЕТАР МІСЬКОЇ РАДИ

Юрій БЕЗПЯТКО

| | | |
|-----------|--------------------|-----------------|
| Директор | <i>[Signature]</i> | Завадський В.М. |
| Перевірив | <i>[Signature]</i> | Завадський В.М. |
| Виконав | <i>[Signature]</i> | Сілюк О.П. |

БПІ "Луцькземресурс"

Масштаб 1: 500

| | |
|-----------------------------|-------------|
| Площа земельної ділянки, га | 3 них |
| | у власність |
| 0,0606 | 0,0606 |