

ПЛАН
земельної ділянки

Додаток до рішення міської ради
№ _____ від "___" _____ 20__ р.



Місце розташування: м. Луцьк, вул. Герої УПА, 6

Землекористувачі:

громадянка Слободянюк Раїса Леонтіївна

громадянка Трофимчук Людмила Володимирівна

Ситуаційна схема

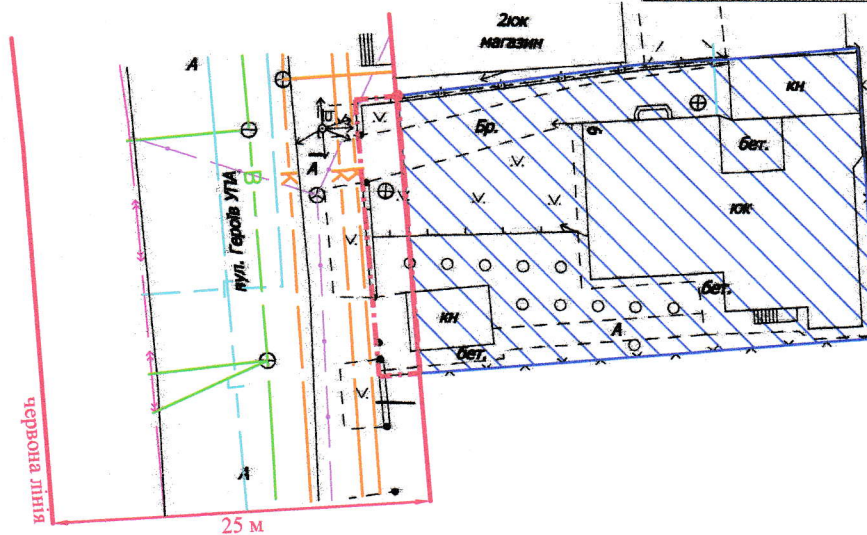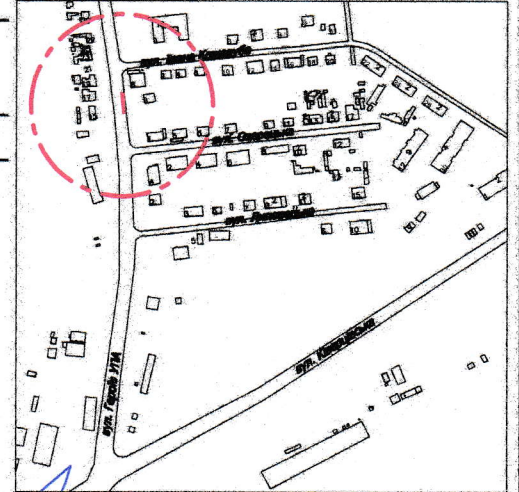

УМОВНІ ПОЗНАЧЕННЯ

- 0,006 га** — земельна ділянка, що планується до відведення в оренду в межах "червоних ліній" для обслуговування жилого будинку, господарських будівель і споруд [02.01 - для будівництва і обслуговування житлового будинку, господарських будівель і споруд (присадибна ділянка)]
- 0,0578 га** — земельна ділянка у власності гр. Слободянюк Р.Л., Трофимчук Л.В., право власності на яку зареєстровано в Державному реєстрі речових прав на нерухоме майно від 24.03.2023, номери відомостей про речове право: 49727298, 49727247 відповідно, для будівництва і обслуговування житлового будинку, господарських будівель і споруд (присадибна ділянка)

СЕКРЕТАР МІСЬКОЇ РАДИ _____ **Юрій БЕЗПЯТКО**

	Масштаб 1: 500	
	Орієнтовна площа земельної ділянки (га)	З них в оренду
0,006	-	