
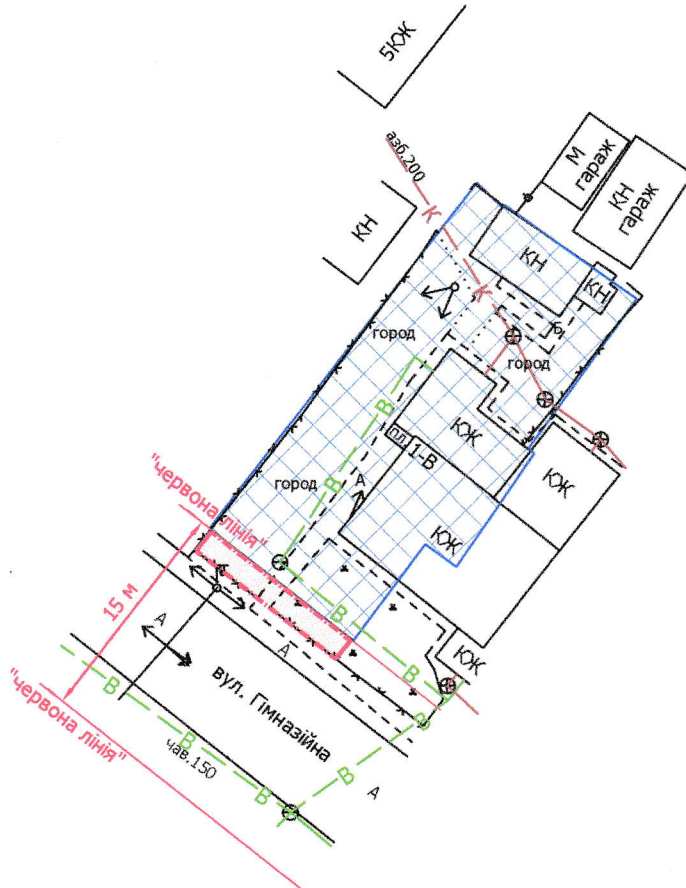


Місце розташування: м. Луцьк, вул. Гімназійна, 1-В  
Землекористувач:  
громадянка Шеметун Людмила Миколаївна

Ситуаційний план

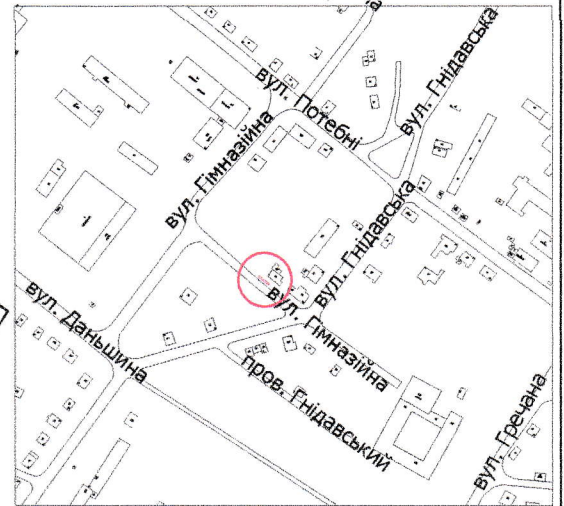

УМОВНІ ПОЗНАЧЕННЯ

**0,002 га** — земельна ділянка, що планується до відведення в оренду в межах "червоних ліній" для обслуговування жилого будинку, господарських будівель і споруд [02.01 - для будівництва і обслуговування житлового будинку, господарських будівель і споруд (присадибна ділянка)]

**0,0384 га** — земельна ділянка у власності гр. Шеметун Л.М., згідно з Державним актом на право власності на земельну ділянку від 18.01.2012 за № 071010001000944 (Серія ЯМ № 300594), для будівництва та обслуговування жилого будинку, господарських будівель та споруд

СЕКРЕТАР МІСЬКОЇ РАДИ \_\_\_\_\_ **Юрій БЕЗПЯТКО**

Директор	<i>[Підпис]</i>	Завадський В.М.	Масштаб 1: 500
Перевірив	<i>[Підпис]</i>	Завадський В.М.	
Виконав	<i>[Підпис]</i>	Кунц О.Ю.	Орієнтовна площа земельної ділянки (га)
ТІП "Луцькземресурс"			3 них
			в оренду
			0,002
			-