
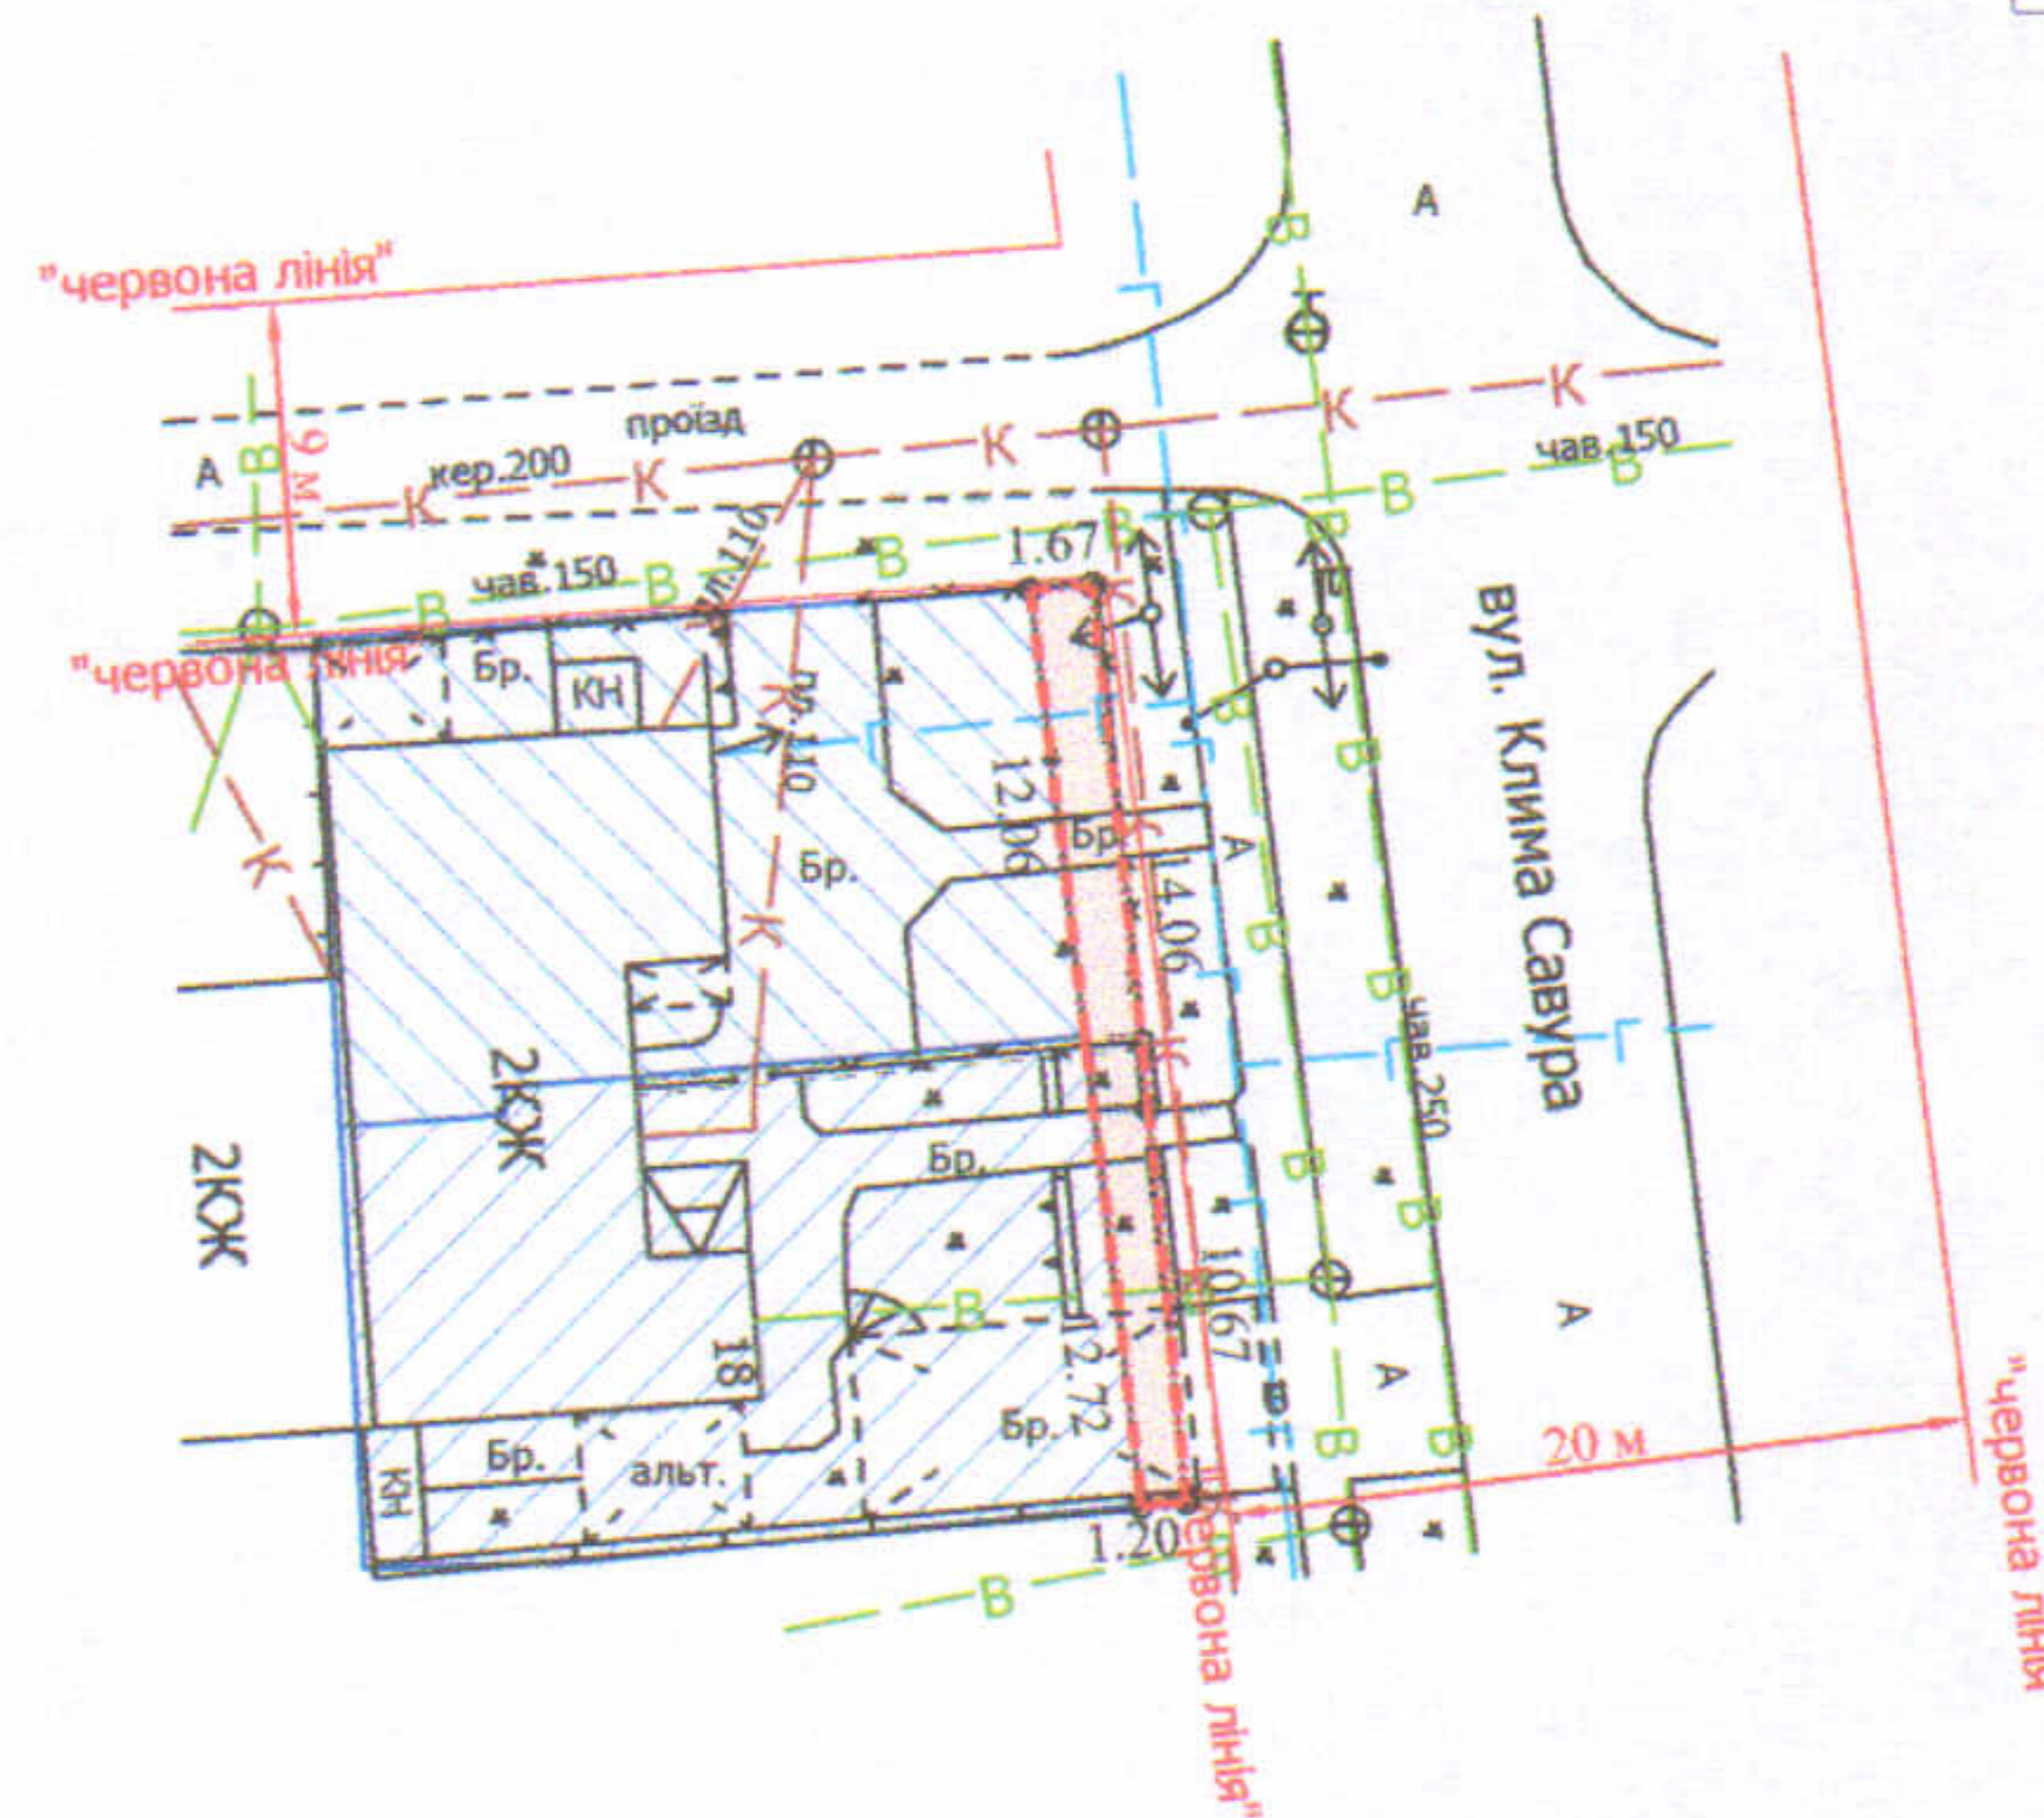


ПЛАН  
земельної ділянки

Кадастровий номер: 0710100000:11:018:0032  
 Місце розташування: м. Луцьк, вул. Клима Савура, 18  
 Землекористувачі:  
громадянин Хведчук Сергій Юрійович,  
громадянка Ткачук Ганна Юріївна

Додаток до рішення міської ради  
 № \_\_\_\_\_ від "\_\_\_" \_\_\_\_\_ 202\_\_ р.

Ситуаційний план

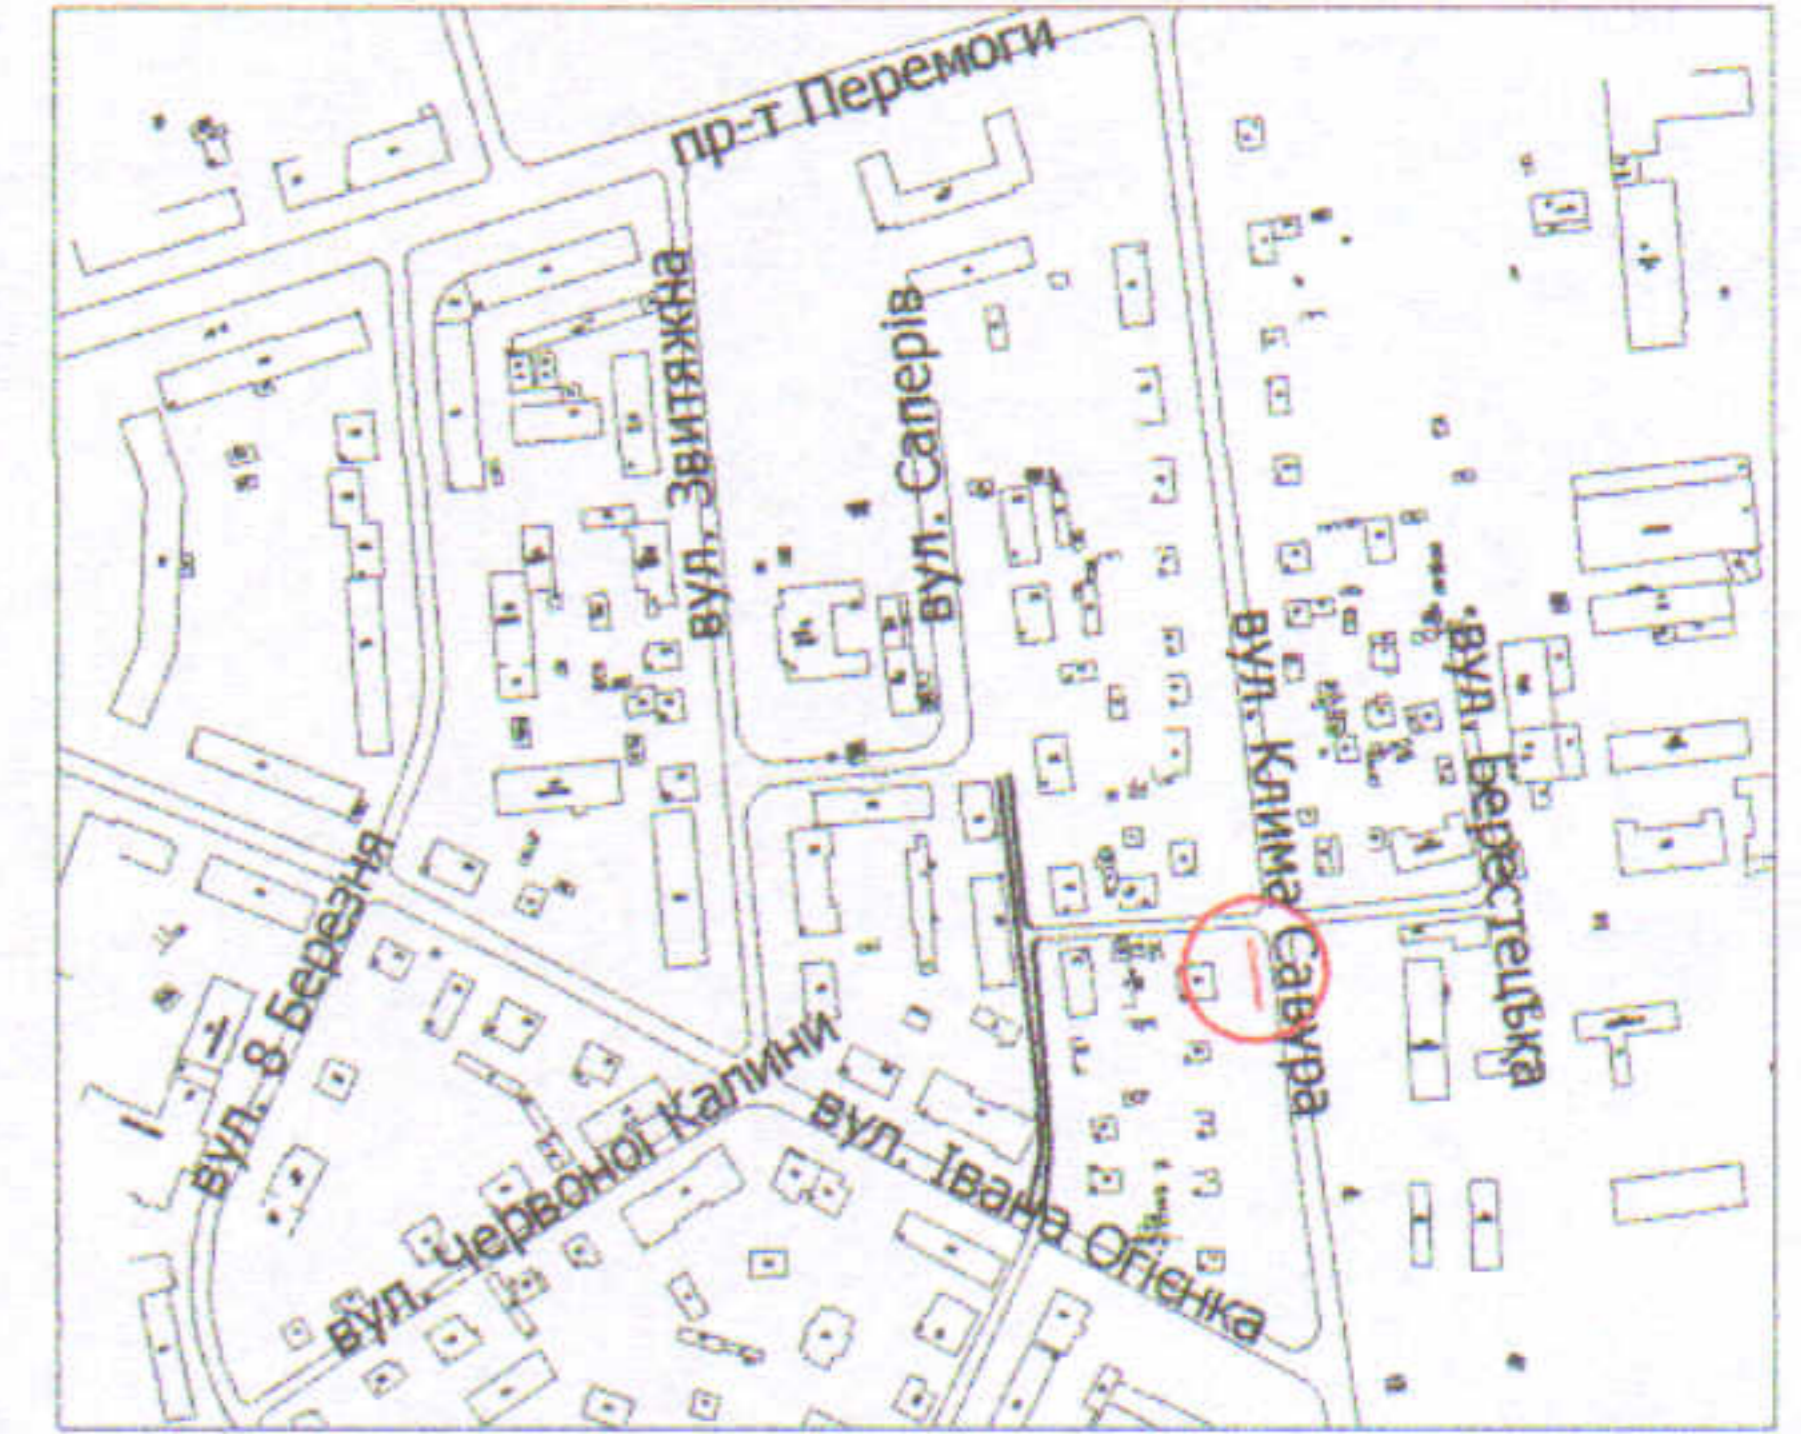

УМОВНІ ПОЗНАЧЕННЯ

- 0,0037 га** — земельна ділянка, що надається в оренду гр. Хведчуку С.Ю., гр. Ткачук Г.Ю., для будівництва та обслуговування жилого будинку, господарських будівель і споруд [02.01 - для будівництва і обслуговування житлового будинку, господарських будівель і споруд (присадибна ділянка)]
- 0,0037 га** — земельна ділянка, що надана в оренду гр. Хведчуку Ю.В., гр. Ткачук Г.Ю., (право оренди зареєстровано в Державному реєстрі речових прав на нерухоме майно 23.05.2016, номер запису про інше речове право: 14689223) згідно з договором оренди землі від 08.02.2016
- 0,0260 га** — земельна ділянка гр. Хведчука С.Ю., право власності на яку зареєстровано в Державному реєстрі речових прав на нерухоме майно 05.07.2021, номер запису про право власності: 42824692, для будівництва та обслуговування жилого будинку, господарських будівель і споруд
- 0,0244 га** — земельна ділянка гр. Ткачук Г.Ю., право власності на яку зареєстровано в Державному реєстрі речових прав на нерухоме майно 23.05.2016, номер відомостей про речове право: 14700741, для будівництва та обслуговування жилого будинку, господарських будівель і споруд
- 0,0037 га** — обмеження, встановлене щодо використання земельної ділянки (охоронна зона навколо інженерних комунікацій (01.08) - водопровід, каналізація)

СЕКРЕТАР МІСЬКОЇ РАДИ \_\_\_\_\_ Юрій БЕЗПЯТКО

Директор	<i>[Підпис]</i>	Завадський В.М.	Масштаб 1: 500
Перевірив	<i>[Підпис]</i>	Завадський В.М.	
Виконав	<i>[Підпис]</i>	Кувц О.Ю.	Площа земельної ділянки (га)
ПП "Луцькземресурс" ІНЖЕНЕРНО-ПРОЕКЦІЙНЕ ПІДПРИЄМСТВО № 002216			3 них
			в оренду (га)
			0,0037
			0,0037