


ПЛАН
земельної ділянки

Кадастровий номер: 0710100000:33:013:0036
Місце розташування: м. Луцьк, пров. Комунальний, 2
Землекористувач:
громадянин Попович Валентин Васильович

Додаток до рішення міської ради
№ _____ від "___" _____ 202__ р.

Ситуаційний план

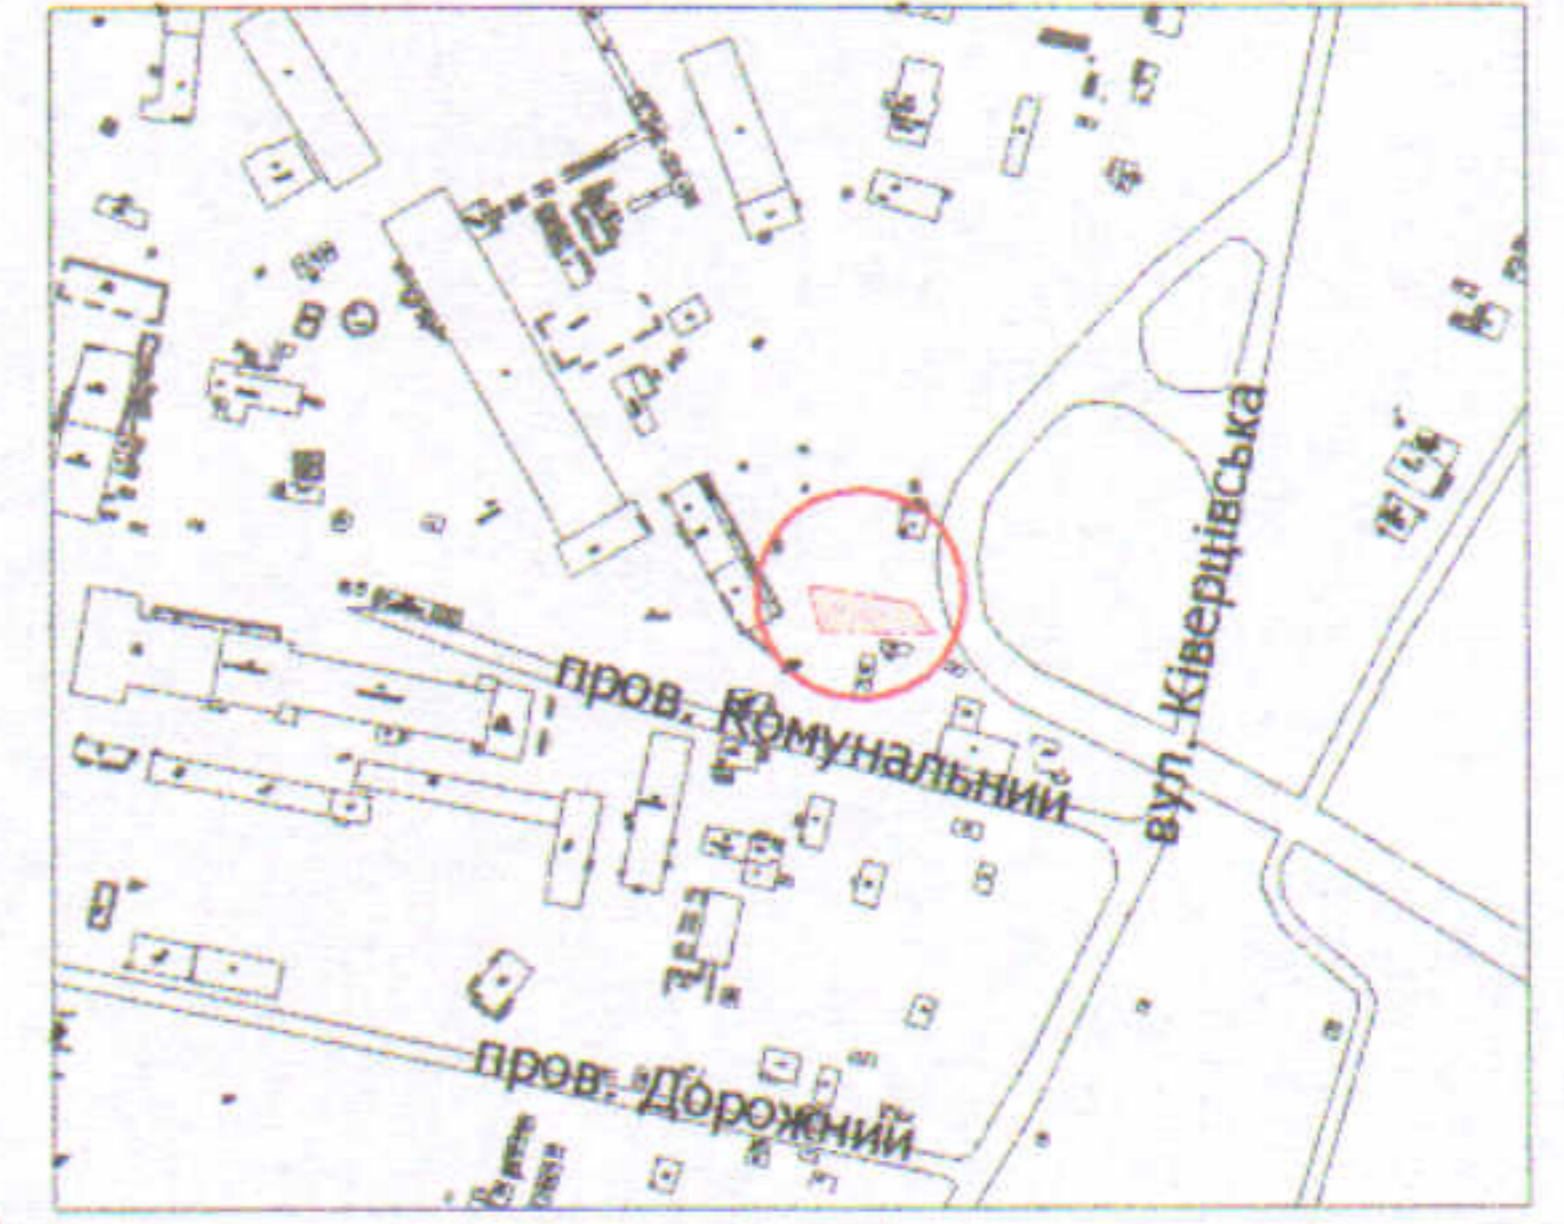

УМОВНІ ПОЗНАЧЕННЯ

- 0,0471 га** — земельна ділянка, що надається в оренду гр. Поповичу В.В., для будівництва та обслуговування жилого будинку, господарських будівель і споруд [02.01 - для будівництва і обслуговування житлового будинку, господарських будівель і споруд (присадибна ділянка)]
- 0,0471 га** — земельна ділянка, що надана в оренду гр. Куделі В.М. (право оренди зареєстровано в Державному реєстрі речових прав на нерухоме майно 14.04.2021, номер запису про інше речове право: 41560865) згідно з договором оренди землі від 14.04.2021
- 0,1000 га** — земельна ділянка гр. Поповича В.В., право власності на яку зареєстровано в Державному реєстрі речових прав на нерухоме майно 14.02.2023, номер відомостей про речове право: 49233898, для будівництва і обслуговування житлового будинку, господарських будівель і споруд (присадибна ділянка)
- 0,0010 га** — обмеження, встановлене щодо використання земельної ділянки (охоронна зона навколо (уздовж) об'єкта енергетичної системи (01.05) - підземна кабельна лінія електропередачі)
- 0,0060 га** — обмеження, встановлене щодо використання земельної ділянки (охоронна зона навколо інженерних комунікацій (01.08) - водопровід, каналізація)
- 0,0471 га** — обмеження, встановлене щодо використання земельної ділянки [санітарно-захисна смуга навколо промислового об'єкта (01.09.1)]

СЕКРЕТАР МІСЬКОЇ РАДИ _____ **Юрій БЕЗПЯТКО**

Директор	Завальський В.М.	Масштаб 1: 500
Перевірив	Завальський В.М.	
Виконав	Куц О.Ю.	Площа земельної ділянки (га)
		3 нин
		в оренду (га)
		0,0471
		0,0471