

ПЛАН
земельної ділянки

Додаток до рішення міської ради
№ _____ від "___" _____ 202__ р.

Кадастровий номер земельної ділянки № 1: 0710100000:22:038:0039

Кадастровий номер земельної ділянки № 2: 0710100000:22:038:0038

Місце розташування: м. Луцьк, вул. Героїв УПА, 15/2

Землевласник:

Луцька міська територіальна громада, в особі Луцької міської ради



Землекористувачі:

громадянин Требік Сергій Юрійович,

громадянин Требік Дмитро Юрійович,

громадянка Требік Марія Василівна

Ситуаційна схема

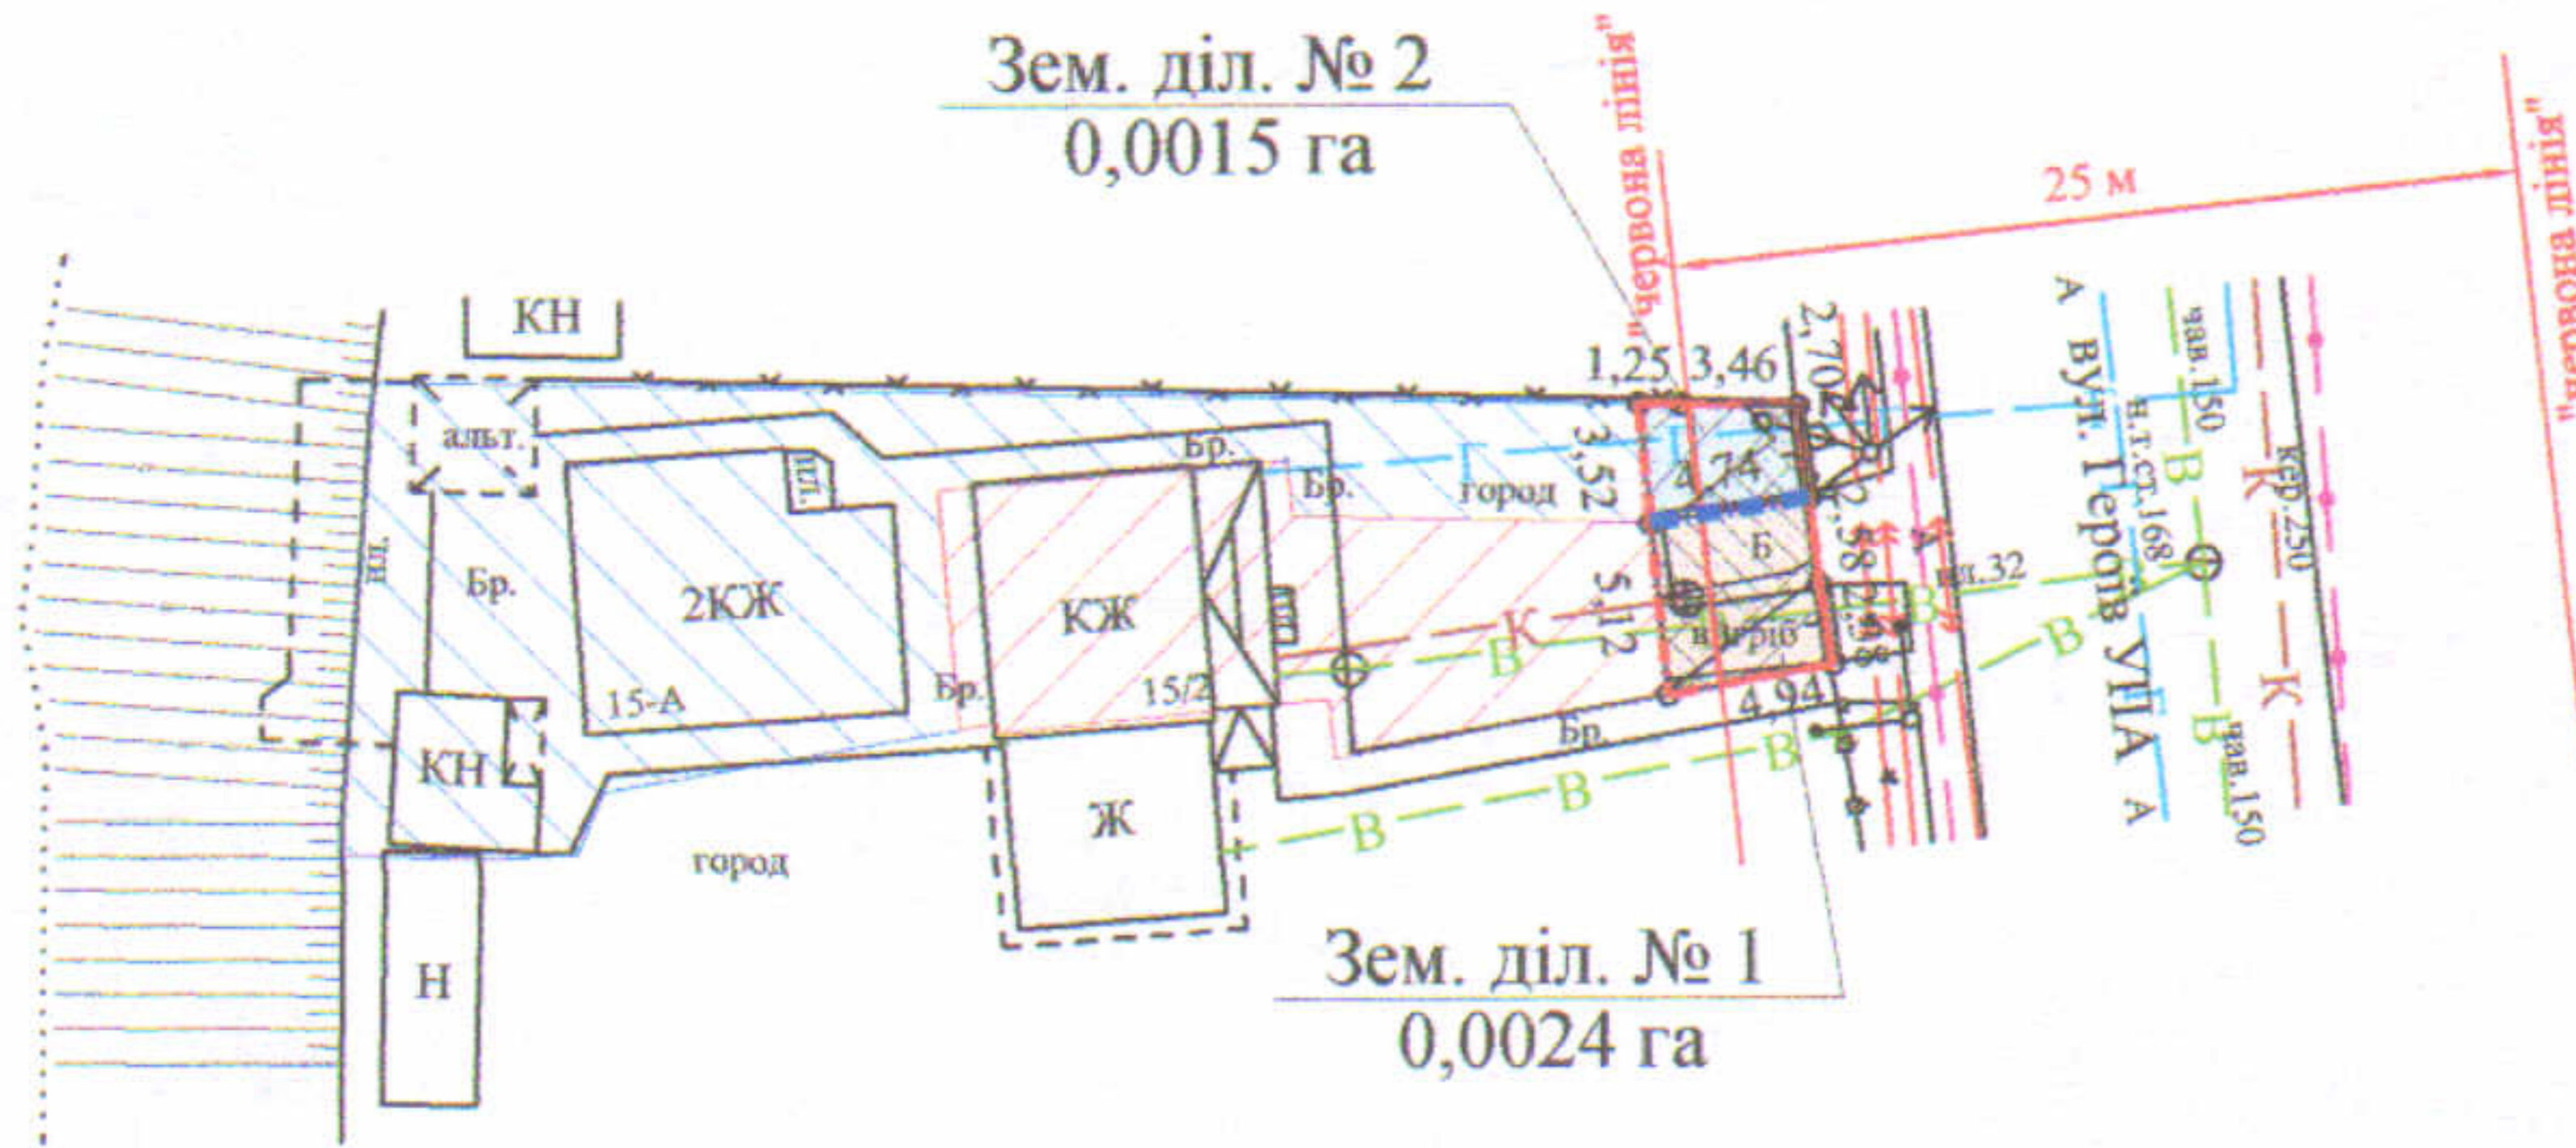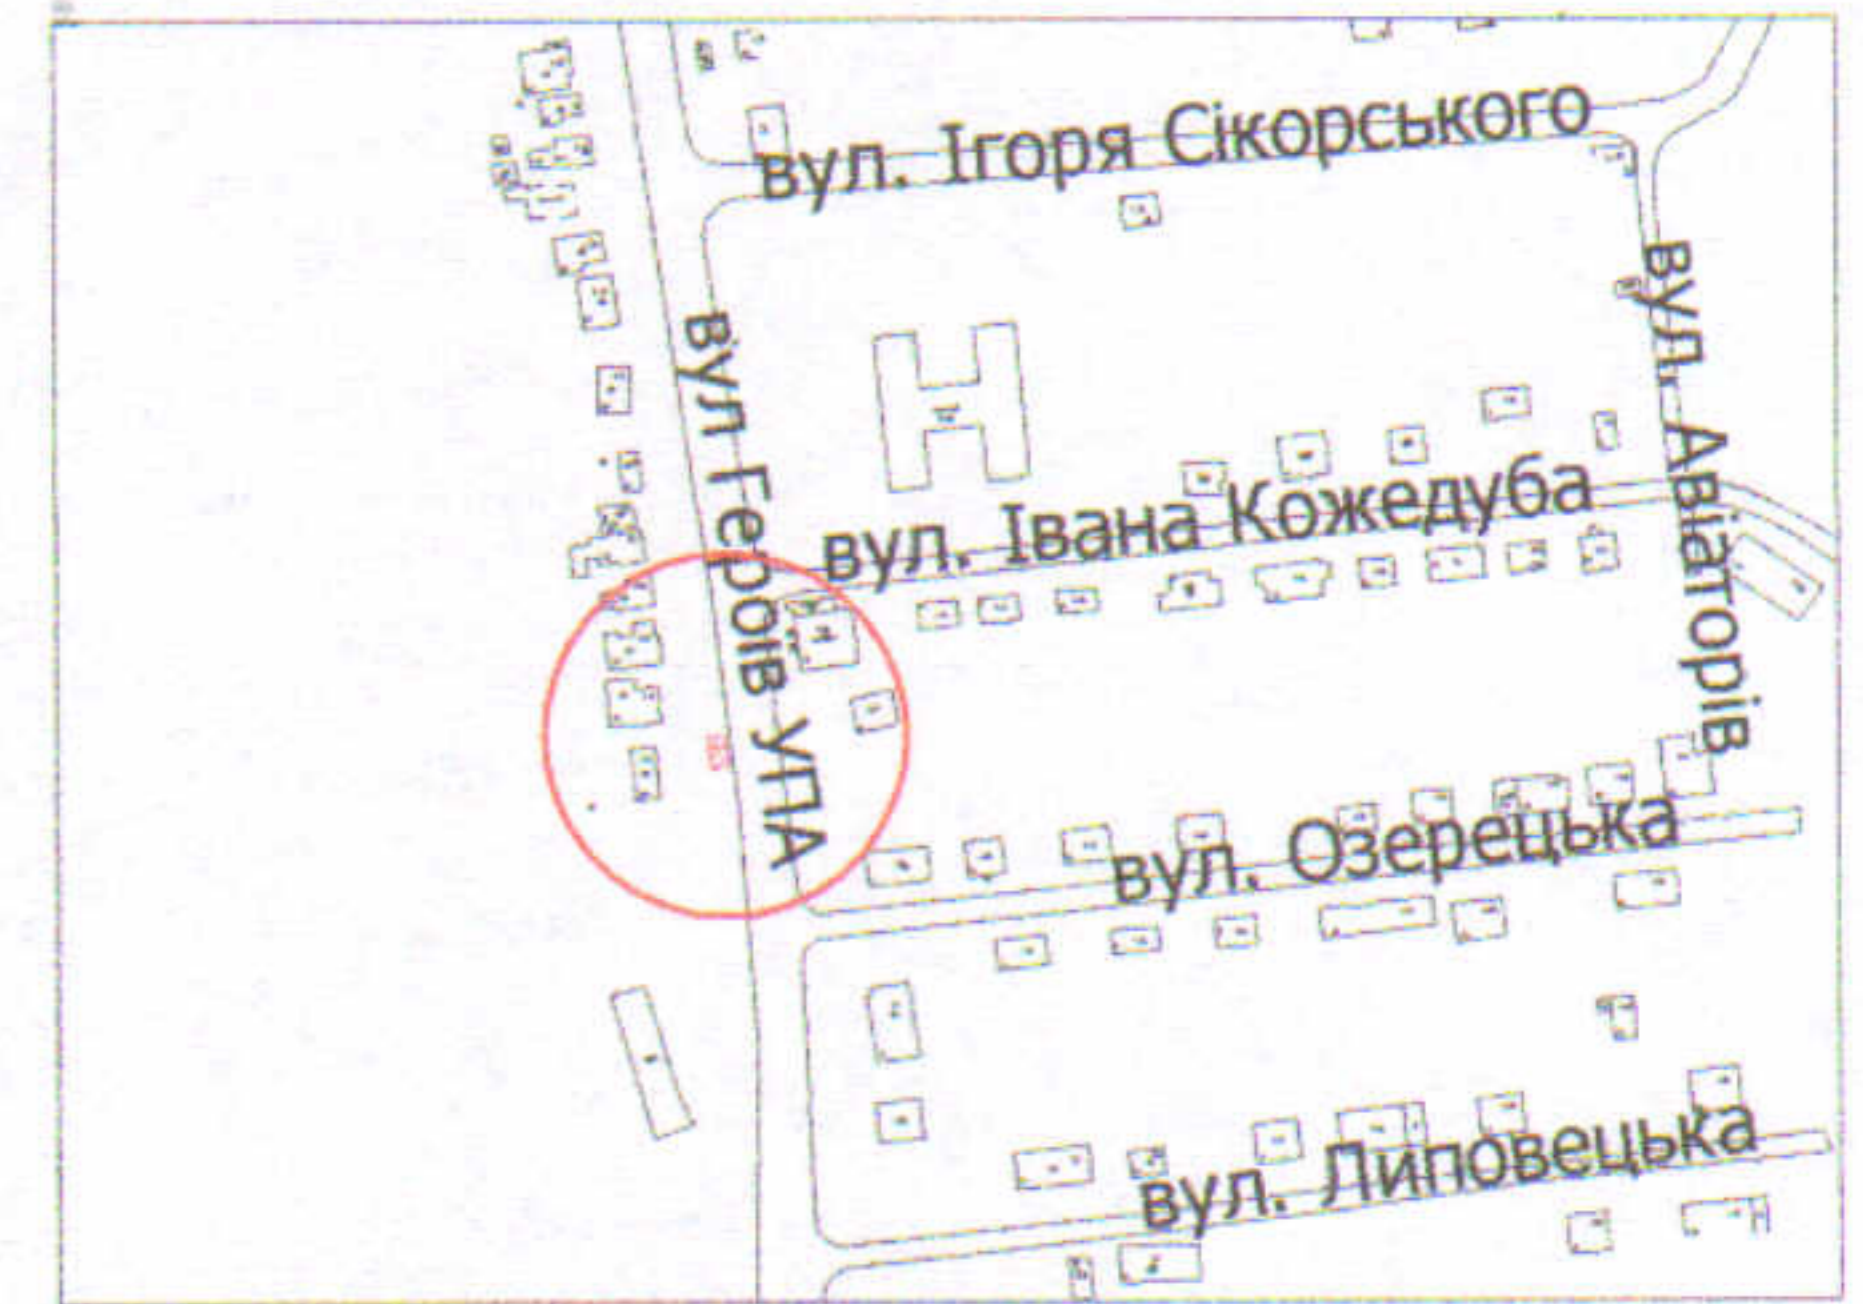

УМОВНІ ПОЗНАЧЕННЯ

- 0,0039 га — земельна ділянка Луцької міської територіальної громади, в особі Луцької міської ради, право власності на яку зареєстровано в Державному реєстрі речових прав на нерухоме майно 27.03.2023, номер запису про право власності: 49732336, для обслуговування жилого будинку, господарських будівель і споруд [02.01 - для будівництва і обслуговування житлового будинку, господарських будівель і споруд (присадибна ділянка)]
- межа поділу земельної ділянки комунальної власності
- 0,0024 га — земельна ділянка № 1
- 0,0024 га — обмеження, встановлене щодо використання земельної ділянки № 1 [зона охорони археологічного культурного шару (01.02.4)]
- 0,0001 га — обмеження, встановлене щодо використання земельної ділянки № 1 (охоронна зона навколо (уздовж) об'єкта зв'язку (01.04) - повітряна лінія електронної комунікаційної мережі)
- 0,0017 га — обмеження, встановлене щодо використання земельної ділянки № 1 (охоронна зона навколо (уздовж) об'єкта енергетичної системи (01.05) - повітряна лінія електропередачі)
- 0,0014 га — обмеження, встановлене щодо використання земельної ділянки № 1 (охоронна зона навколо інженерних комунікацій (01.08) - водопровід)
- 0,0016 га — обмеження, встановлене щодо використання земельної ділянки № 1 [території в червоних лініях (06.01.1)]
- 0,0015 га — земельна ділянка № 2
- 0,0015 га — обмеження, встановлене щодо використання земельної ділянки № 2 [зона охорони археологічного культурного шару (01.02.4)]
- 0,0006 га — обмеження, встановлене щодо використання земельної ділянки № 2 (охоронна зона навколо (уздовж) об'єкта енергетичної системи (01.05) - повітряна лінія електропередачі)
- 0,0015 га — обмеження, встановлене щодо використання земельної ділянки № 2 (охоронна зона навколо інженерних комунікацій (01.08) - водопровід, газопровід)
- 0,0010 га — обмеження, встановлене щодо використання земельної ділянки № 2 [території в червоних лініях (06.01.1)]
- 0,0139 га — земельна ділянка громадян Требіка С.Ю., Требіка Д.Ю., Требік М.В., право власності на яку зареєстровано в Державному реєстрі речових прав на нерухоме майно 04.03.2016, номери записів про право власності: 13640105, 13640078, 13640057, для будівництва і обслуговування житлового будинку, господарських будівель і споруд (присадибна ділянка)
- 0,0272 га — земельна ділянка гр. Требіка С.Ю., право власності на яку зареєстровано в Державному реєстрі речових прав на нерухоме майно 04.03.2016, номер запису про право власності: 113640490, для будівництва і обслуговування житлового будинку, господарських будівель і споруд (присадибна ділянка)

СЕКРЕТАР МІСЬКОЇ РАДИ _____ Юрій БЕЗПЯТКО

Директор	Завальський В.М.	Масштаб 1:500	
Перевірив	Завальський В.М.	Площа земельної ділянки (га)	з них (га)
Виконав	Сілюк О.П.		
ПП "Луцькземресурс"		0,0039	1 0,0024
			2 0,0015