


ПЛАН  
земельної ділянки  
Кадастровий номер: 0722881800:02:001:5438  
Місце розташування: Волинська область,  
Луцький район, с. Антонівка, вул. Центральна, 108  
Землекористувач:  
громадянка Войчун Тетяна Вікторівна

Додаток до рішення міської ради  
№ \_\_\_\_\_ від " \_\_\_\_ " \_\_\_\_\_ 20 \_\_\_\_ р.

Ситуаційна схема

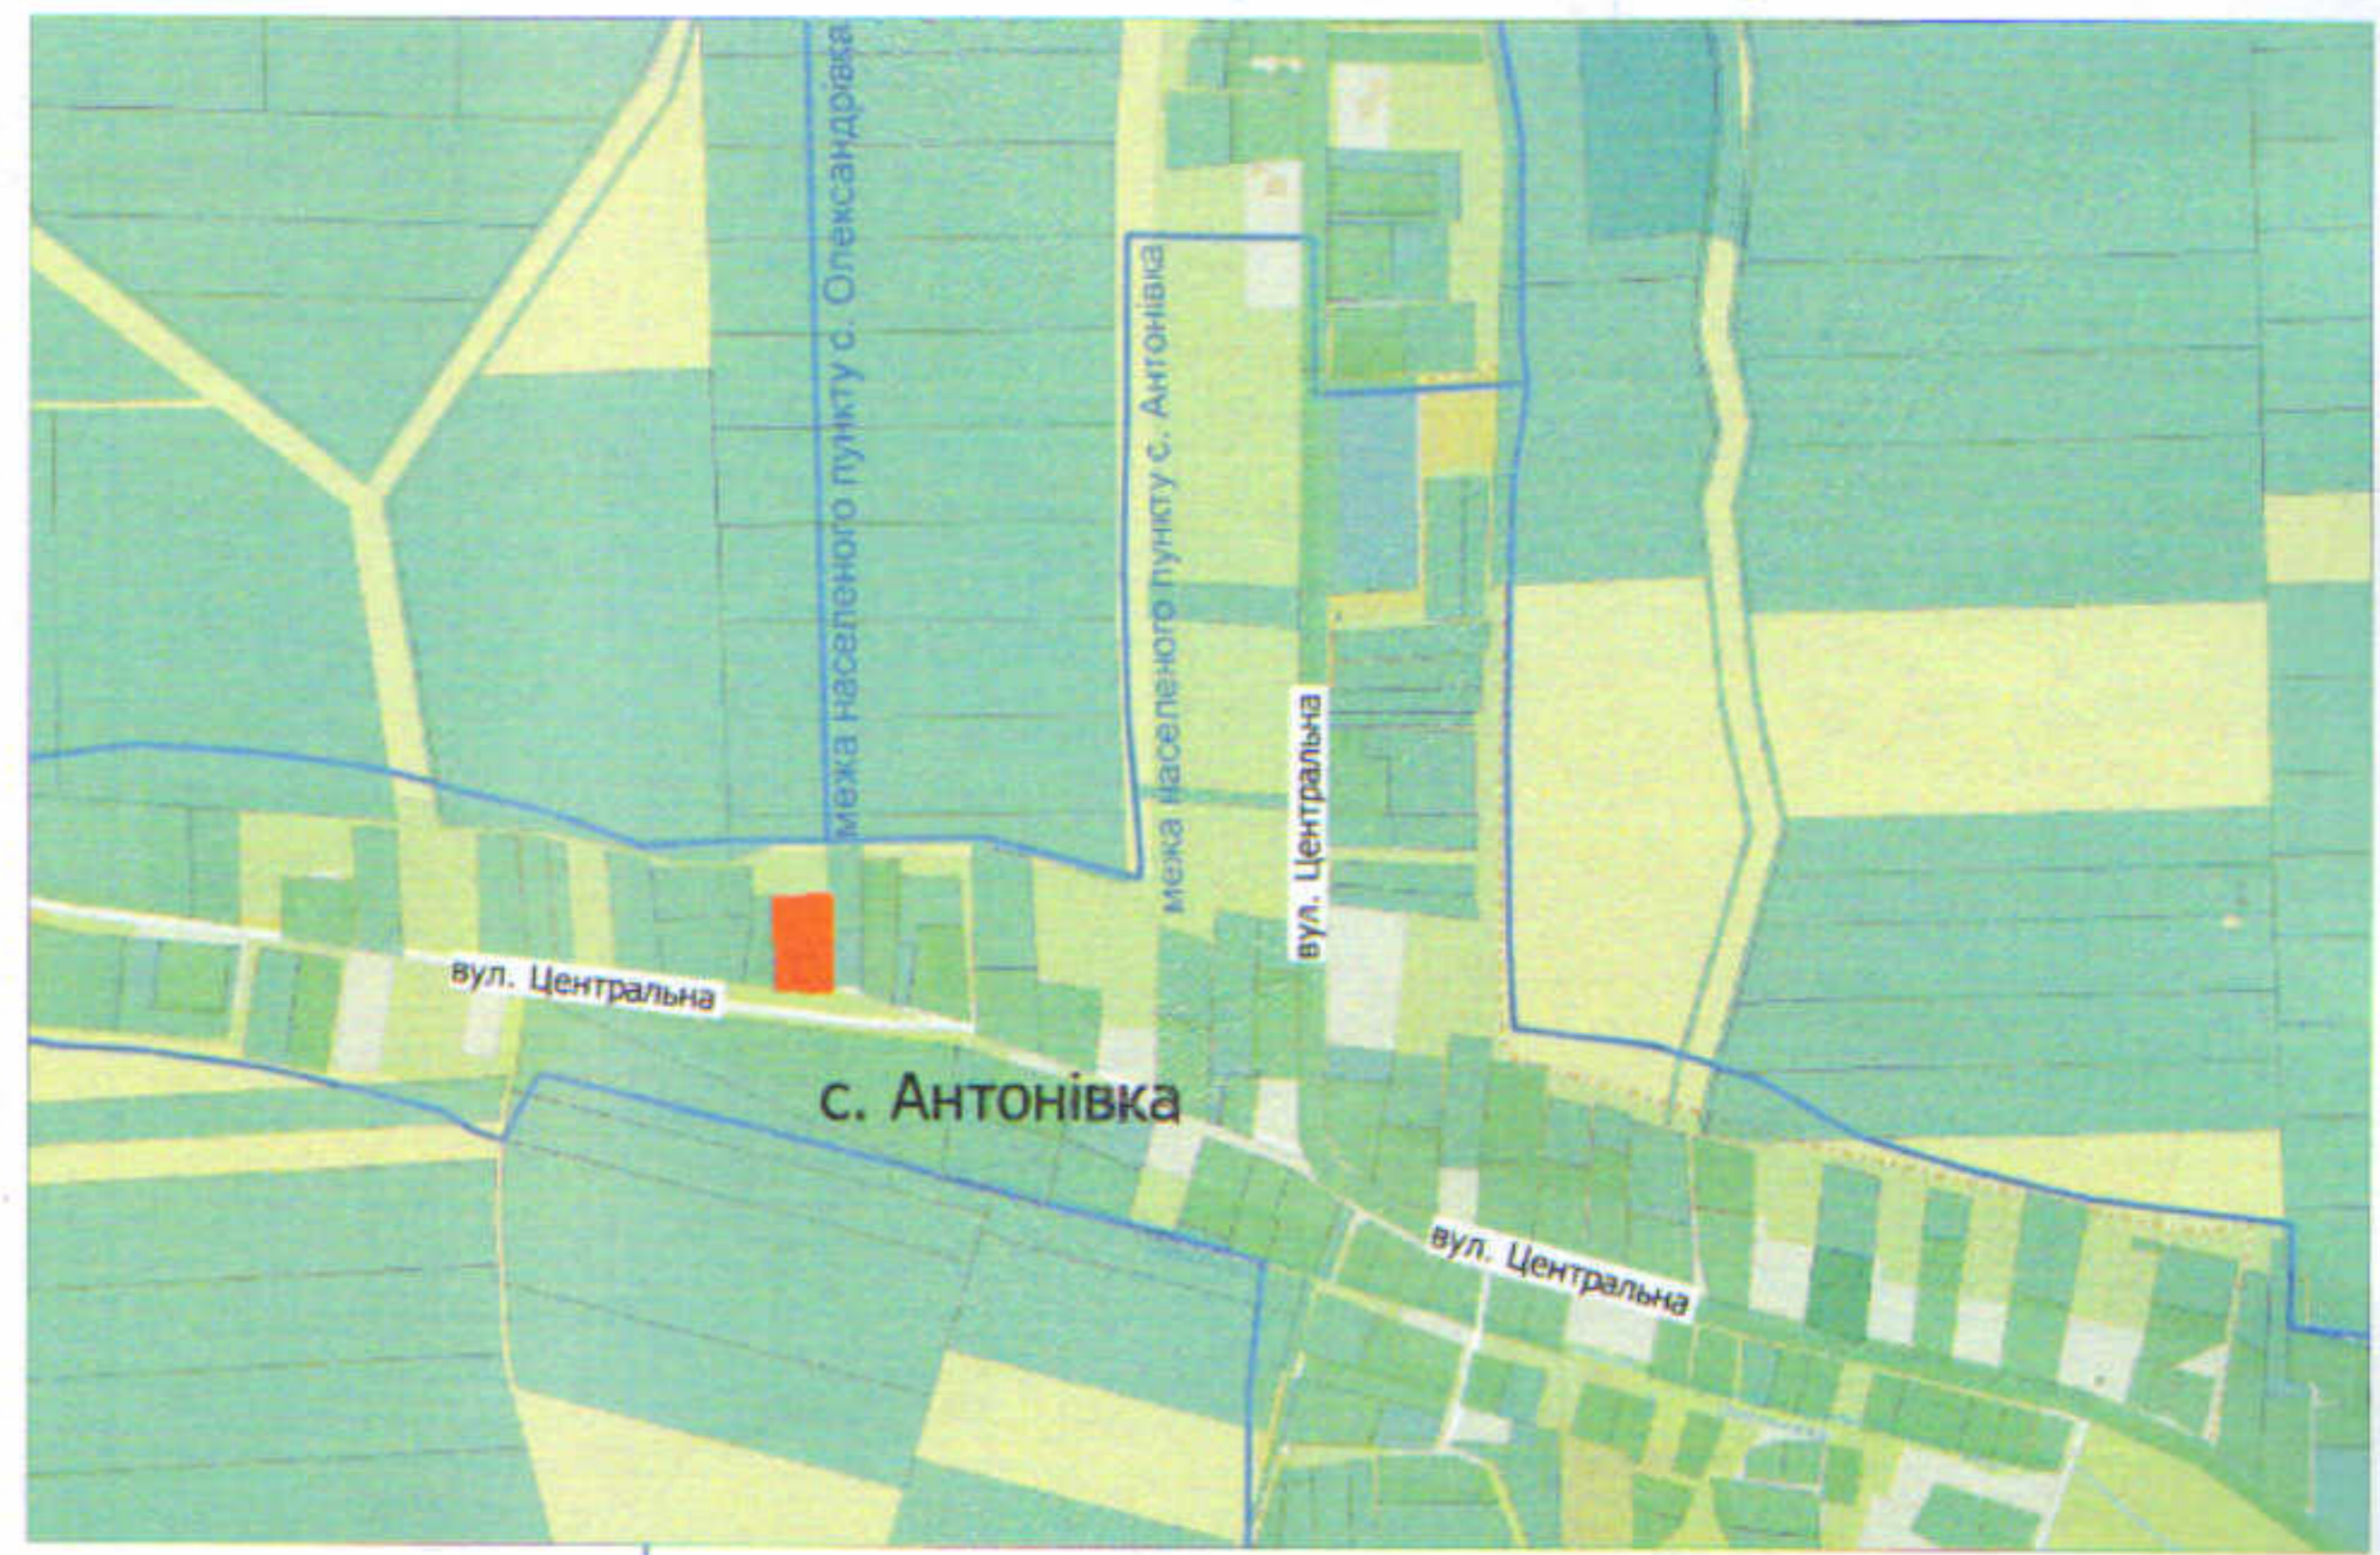

УМОВНІ ПОЗНАЧЕННЯ

- 0,2500 — земельна ділянка, що передається безоплатно у власність для будівництва і обслуговування житлового будинку, господарських будівель і споруд (присадибна ділянка) (02.01)
- 0,0153 — обмеження встановлені щодо використання земельної ділянки (охоронна зона навколо (уздовж) об'єкта енергетичної системи (01.05) - (повітряна лінія електропередач 0,4кВ)

СЕКРЕТАР МІСЬКОЇ РАДИ \_\_\_\_\_ Юрій БЕЗПЯТКО

Масштаб 1:500

Директор Сертифікований інженер-землепорядник 4165700	Суходольський Ю.В. Дубко О.В. Вікторова І.В.	Сертифікат № 013875 від 22.02.2018 р. Інженер-землепорядник
ПП "СОТА НОВА"		З них у власності в оренду
0,2500	0,2500	-