


Кадастровий номер: 0710100000:22:047:0041

Місце розташування: м. Луцьк, вул. Зацети

Землекористувач:

КОМУНАЛЬНИЙ ЗАКЛАД "ЛУЦЬКИЙ МІСЬКИЙ ЦЕНТР
ФІЗИЧНОГО ЗДОРОВ'Я НАСЕЛЕННЯ "СПОРТ ДЛЯ ВСІХ"
ЛУЦЬКОЇ МІСЬКОЇ РАДИ"

Ситуаційна схема

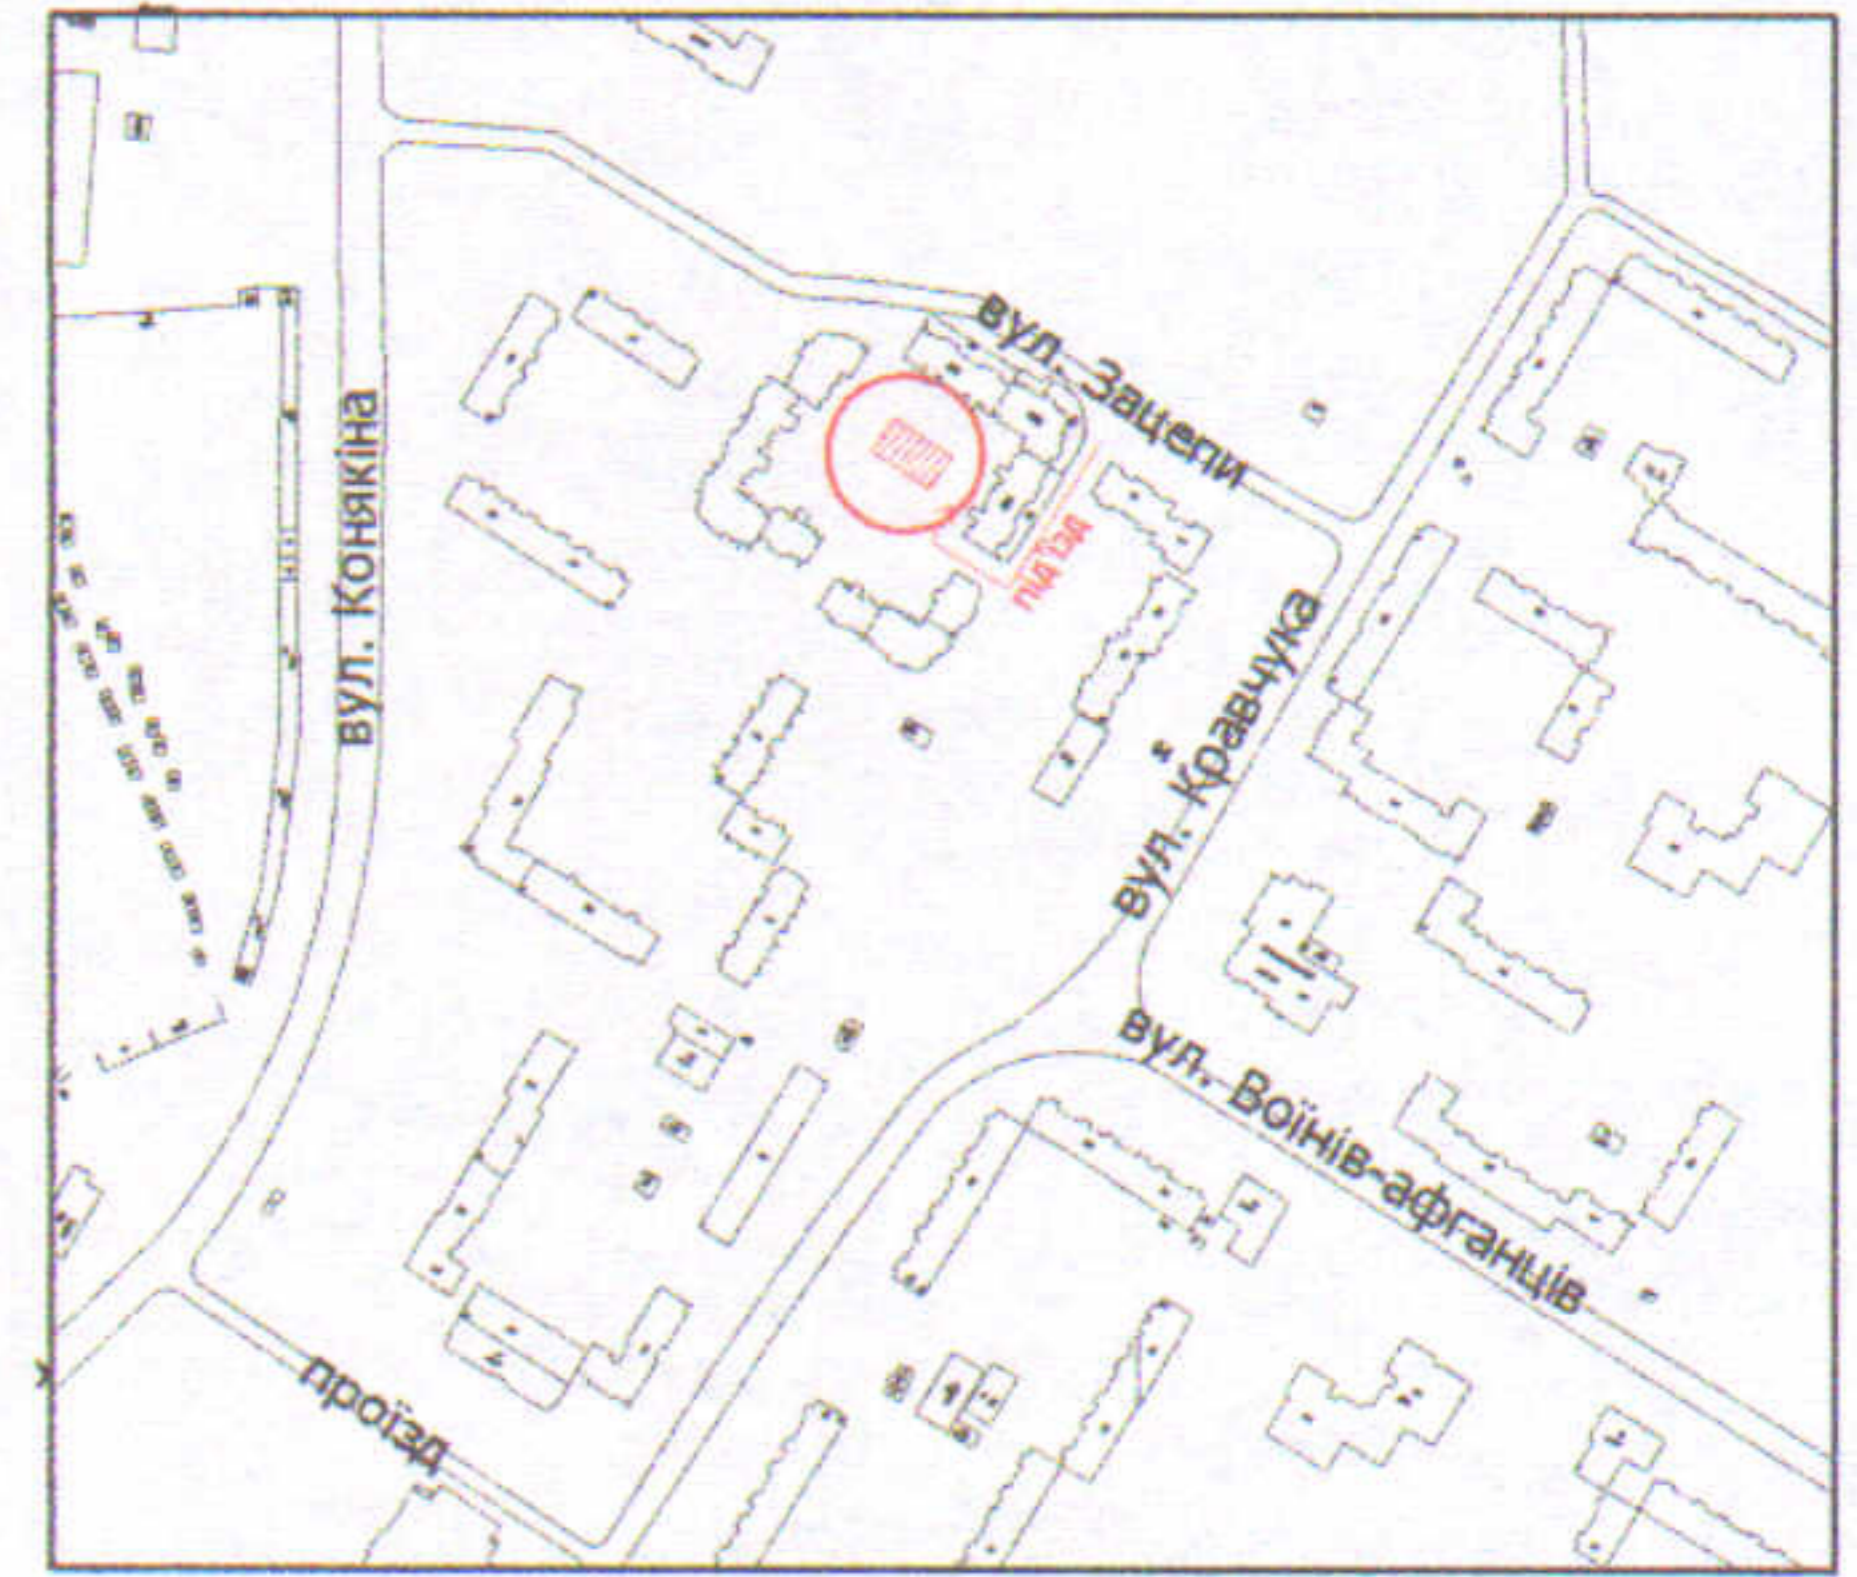

УМОВНІ ПОЗНАЧЕННЯ

0,0336 га — земельна ділянка, що надається в постійне користування для будівництва та обслуговування інших будівель громадської забудови (03.15)

0,0088 га — обмеження, встановлене щодо використання земельної ділянки (охоронна зона навколо (уздовж) об'єкта енергетичної системи (01.05) - повітряна лінія електропередачі)

СЕКРЕТАР МІСЬКОЇ РАДИ

Юрій БЕЗПЯТКО

Директор	<i>[Підпис]</i>	Завадський В.М.	Масштаб 1: 500
Перевірив	<i>[Підпис]</i>	Завадський В.М.	
Виконав	<i>[Підпис]</i>	Сілек О.П.	Площа ділянки (га)
ПП "Луцькземресурс" ЗАВАДСЬКИЙ ВАСИЛЬ ВІЧИ № 002215			3 в постійне користування
			0,0336