

ПЛАН
земельної ділянки

Додаток до рішення міської ради
№ _____ від "___" _____ 202__ р.


Кадастровий номер: 0710100000:11:058:0222

Місце розташування: м. Луцьк, вул. Кліма Савура, 23

Землекористувач:

ВОЛИНСЬКЕ ПІДПРИЄМСТВО ПРОТИПОЖЕЖНОЇ
АВТОМАТИКИ І ОХОРОННОЇ СИГНАЛІЗАЦІЇ У ФОРМІ
ТОВАРИСТВА З ОБМЕЖЕНОЮ ВІДПОВІДАЛЬНІСТЮ

Ситуаційний план

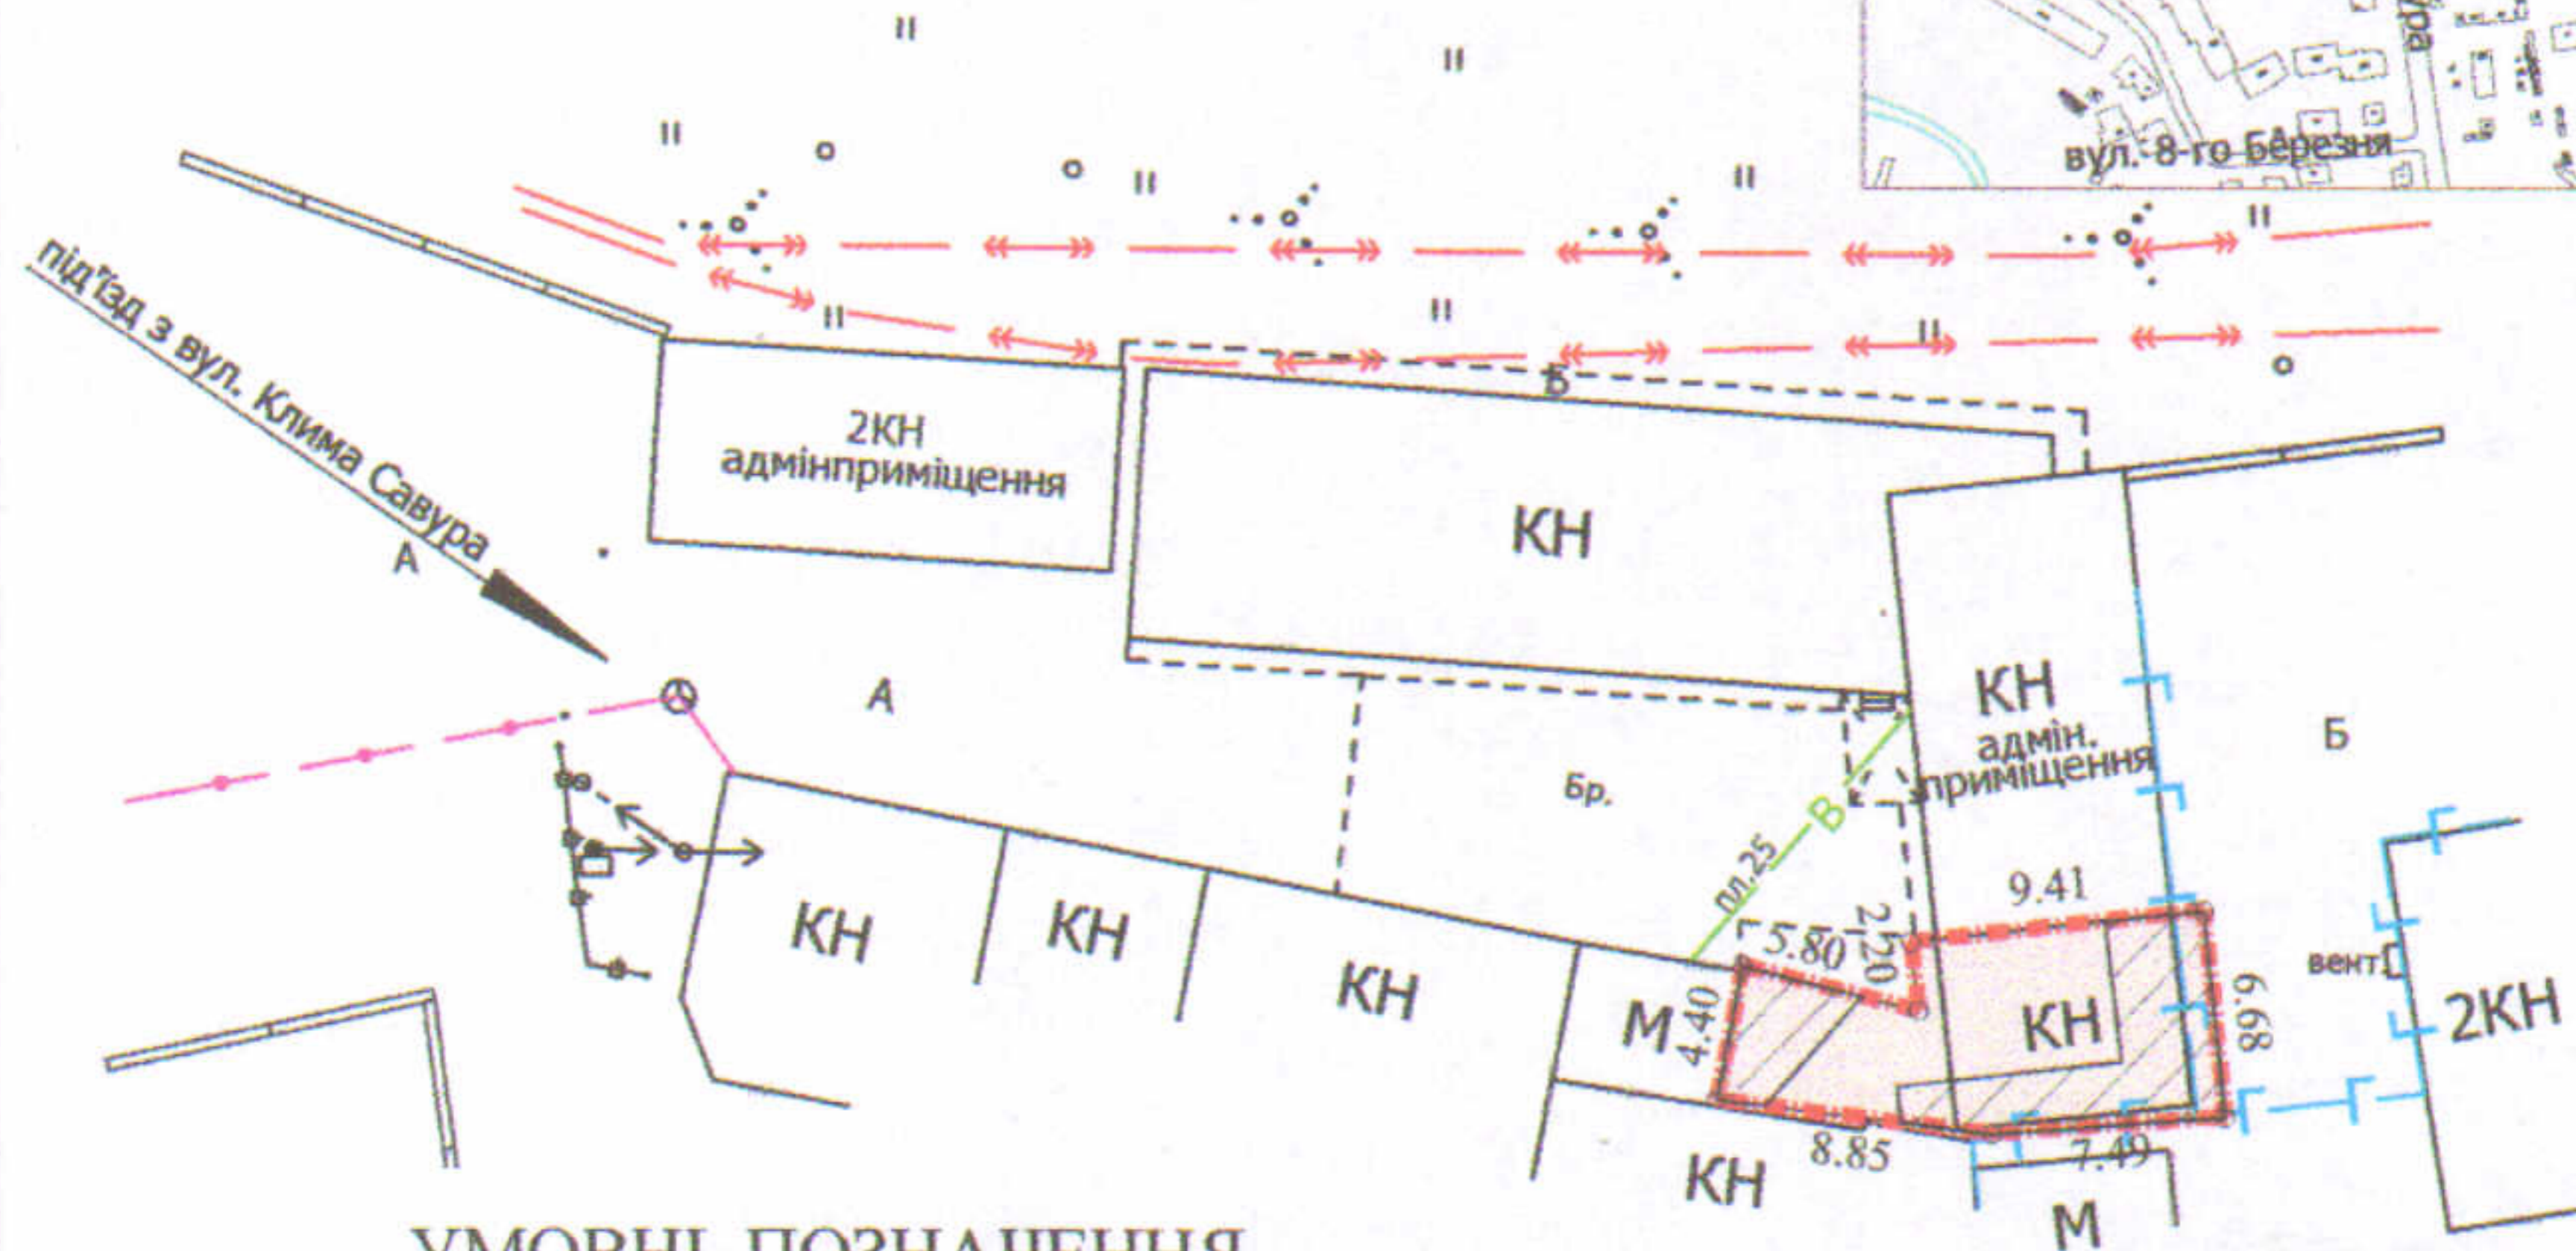

УМОВНІ ПОЗНАЧЕННЯ

0,0086 га

— земельна ділянка, що надається у власність, шляхом викупу, видом цільового призначення земельної ділянки: 03.10 - для будівництва та обслуговування адміністративних будинків, офісних будівель компаній, які займаються підприємницькою діяльністю, пов'язаною з отриманням прибутку

0,0086 га

— земельна ділянка, право постійного користування на яку зареєстровано в Державному реєстрі речових прав на нерухоме майно 10.01.2022, номер запису про інше речове право: 46133547, для будівництва та обслуговування адміністративних і господарських будівель (03.10 - для будівництва та обслуговування адміністративних будинків, офісних будівель компаній, які займаються підприємницькою діяльністю, пов'язаною з отриманням прибутку)

0,0045 га

— обмеження, встановлене щодо використання земельної ділянки (охоронна зона навколо інженерних комунікацій (01.08) - водопровід, газопровід)

СЕКРЕТАР МІСЬКОЇ РАДИ _____ **Юрій БЕЗПЯТКО**

Директор	<i>[Підпис]</i>	Завадський В.М.
Перевірив	<i>[Підпис]</i>	Завадський В.М.
Виконав	<i>[Підпис]</i>	Кунц О.Ю.

Масштаб 1: 500

Площа земельної ділянки (га)	3 нин
	у власність (шляхом викупу)
0,0086	0,0086



ГП "Луцькземресурс"