


ПЛАН
земельної ділянки

Додаток до рішення міської ради
№ _____ від "___" _____ 202_ р.

Місце розташування: м. Луцьк, вул. Ранкова, 26
Землекористувач:
громадянин Бревко Андрій Володимирович

Ситуаційна схема

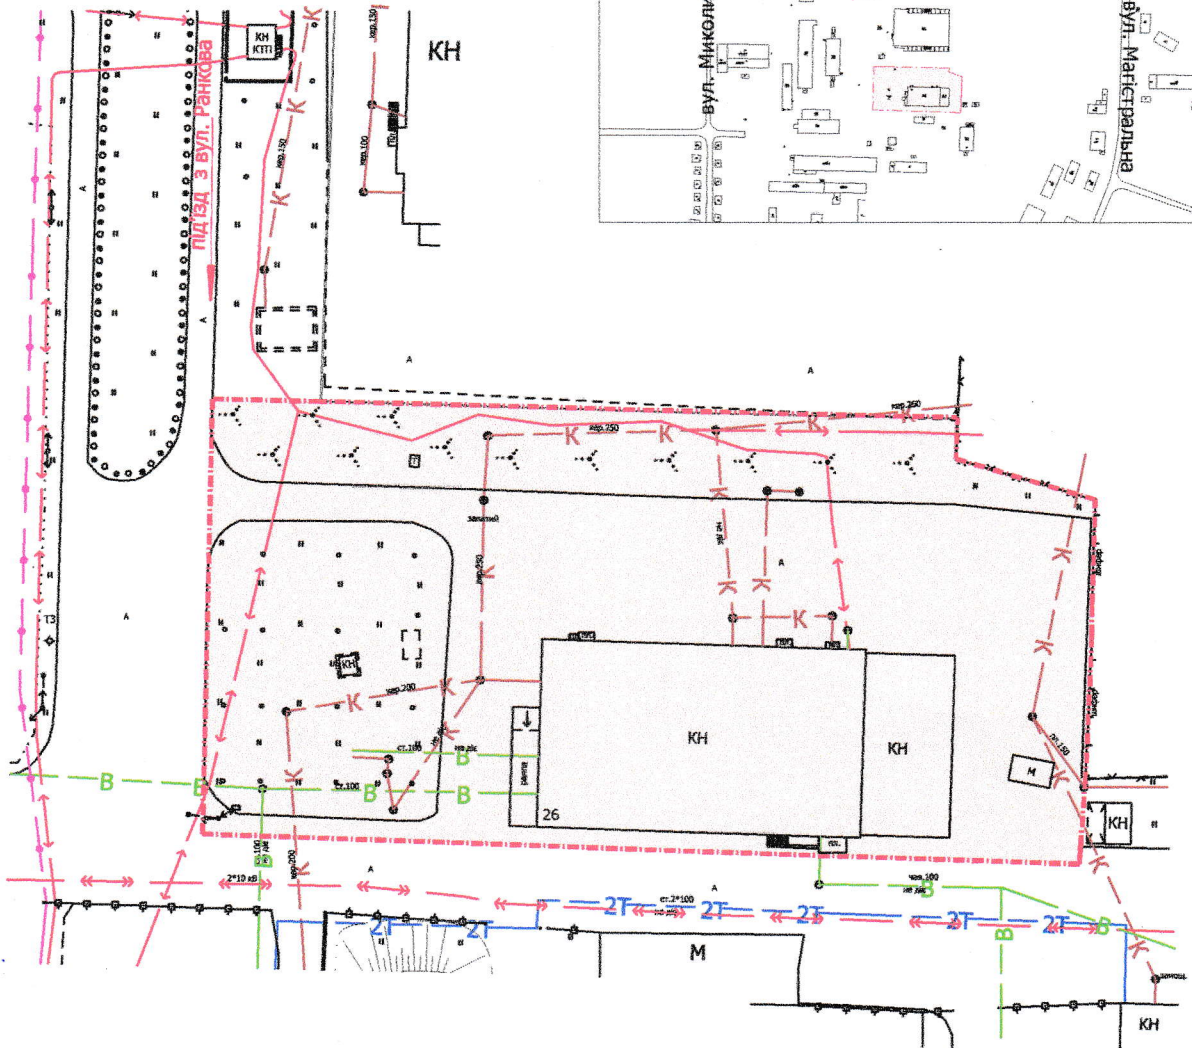

УМОВНІ ПОЗНАЧЕННЯ

0,67 га

— земельна ділянка, що планується до відведення в оренду для будівництва та обслуговування складських приміщень (11.02 - для розміщення та експлуатації основних, підсобних і допоміжних будівель та споруд підприємств переробної, машинобудівної та іншої промисловості)

СЕКРЕТАР МІСЬКОЇ РАДИ

Юрій БЕЗПЯТКО

Директор	<i>[Signature]</i>	Завадський В.М.	Масштаб 1: 1000
Перевірив	<i>[Signature]</i>	Завадський В.М.	
Виконав	<i>[Signature]</i>	Жуно О.Ю.	Орієнтовна площа земельної ділянки (га)
ПП "Луцькземресурс"			3 нх
			в оренду (га)
			0,67
			-