


ПЛАН
земельної ділянки

Додаток до рішення міської ради
№ _____ від "___" _____ 202__ р.

Кадастровий номер: 0721885800:06:000:1789
Місце розташування: Волинська область,
Луцький район, за межами населених пунктів
Луцької міської територіальної громади (с. Сапогове)
Землекористувач:
громадянин Бевз Василь Олексійович

Ситуаційний план

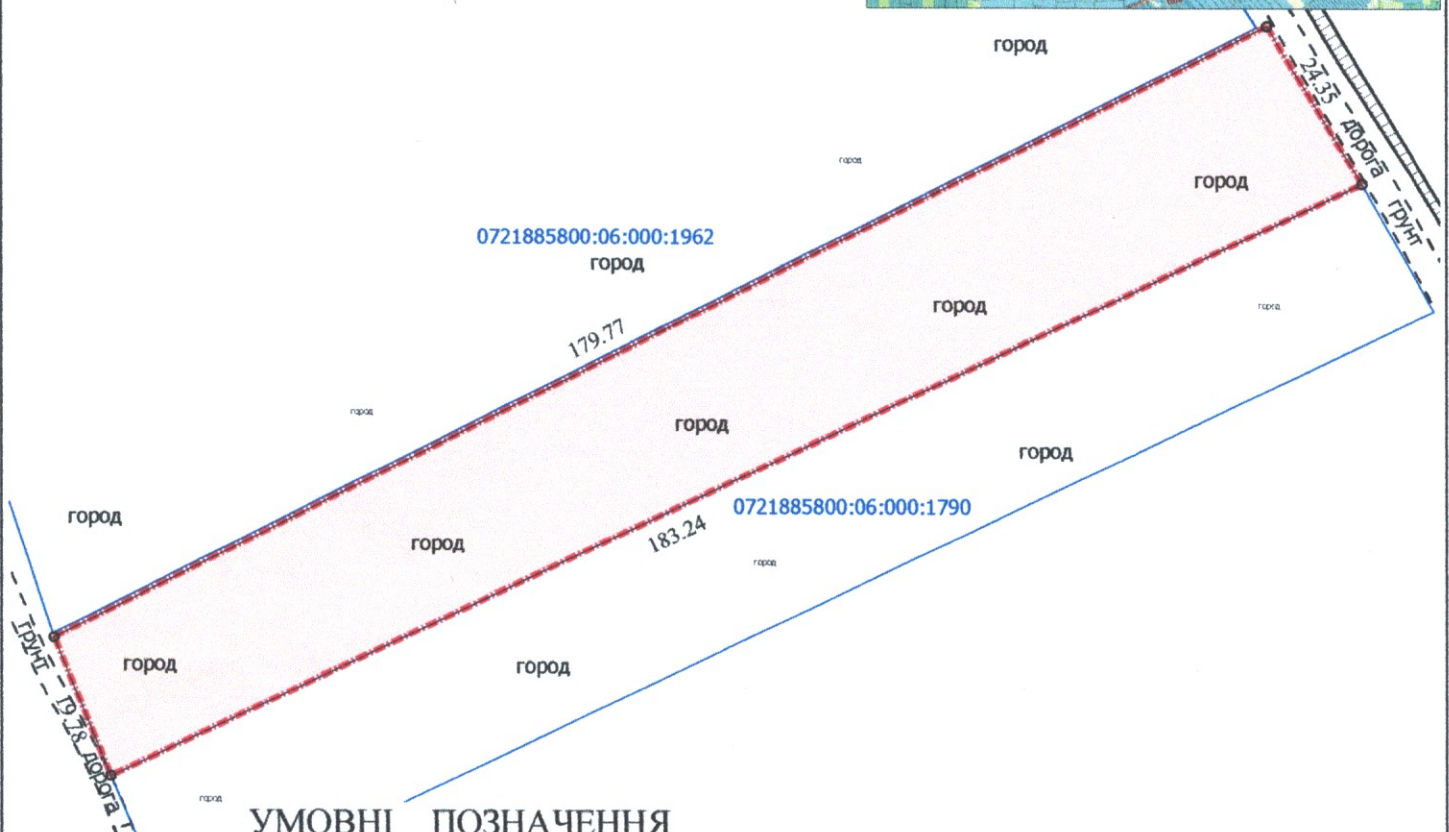

УМОВНІ ПОЗНАЧЕННЯ

0,3992 га

— земельна ділянка, договір оренди якої поновлюється на новий строк для ведення городництва (01.07 - для городництва)

0,3992 га

— земельна ділянка, право оренди на яку зареєстровано в Державному реєстрі речових прав на нерухоме майно 21.10.2016, номер запису про інше речове право: 17153520, відповідно до договору оренди землі від 21.10.2016

СЕКРЕТАР МІСЬКОЇ РАДИ _____ **Юрій БЕЗПЯТКО**

Директор	<i>[Підпис]</i>	Завадський В.М.	Масштаб 1: 1000
Перевірив	<i>[Підпис]</i>	Завадський В.М.	
Виконав	<i>[Підпис]</i>	Кунц О.Ю.	Площа земельної ділянки (га)
ПП "Луцькземресурс" ЗАВАДСЬКИЙ ВАСИЛЬ МИХАЙЛОВИЧ № 002216			З них в оренду (га)
			0,3992
			0,3992